




begane grond, PEIL=0

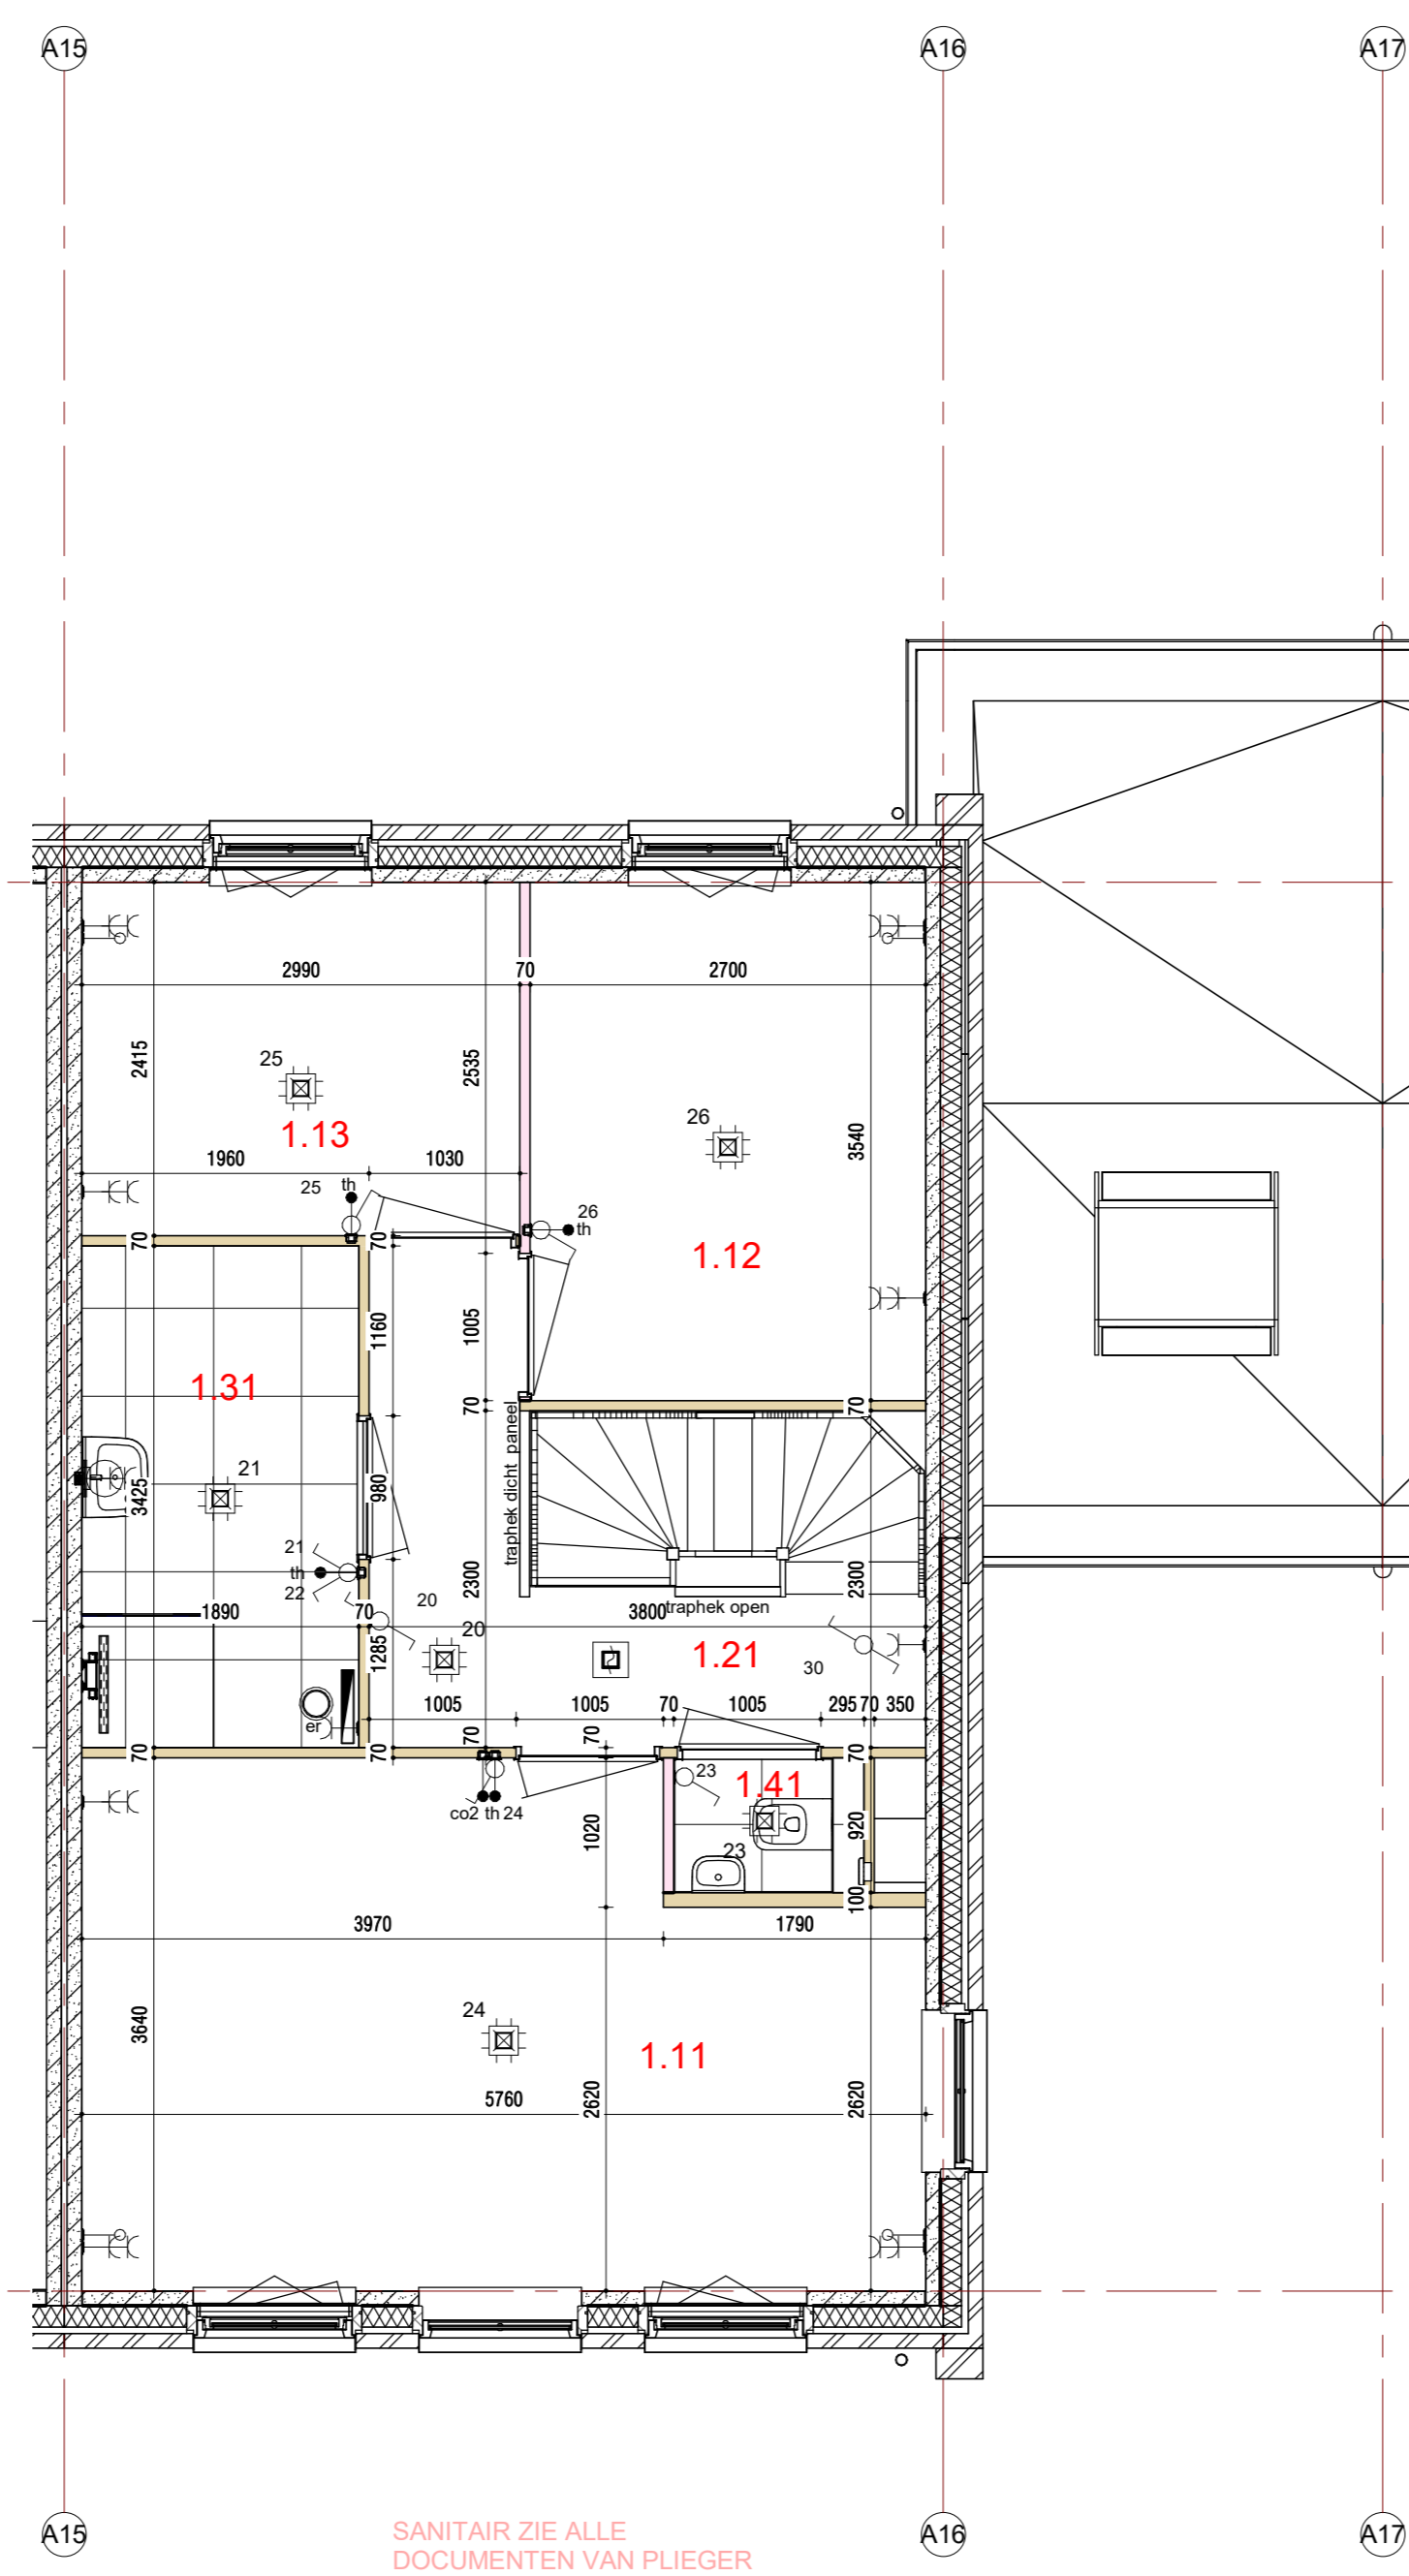

1e verdieping, 2900+P

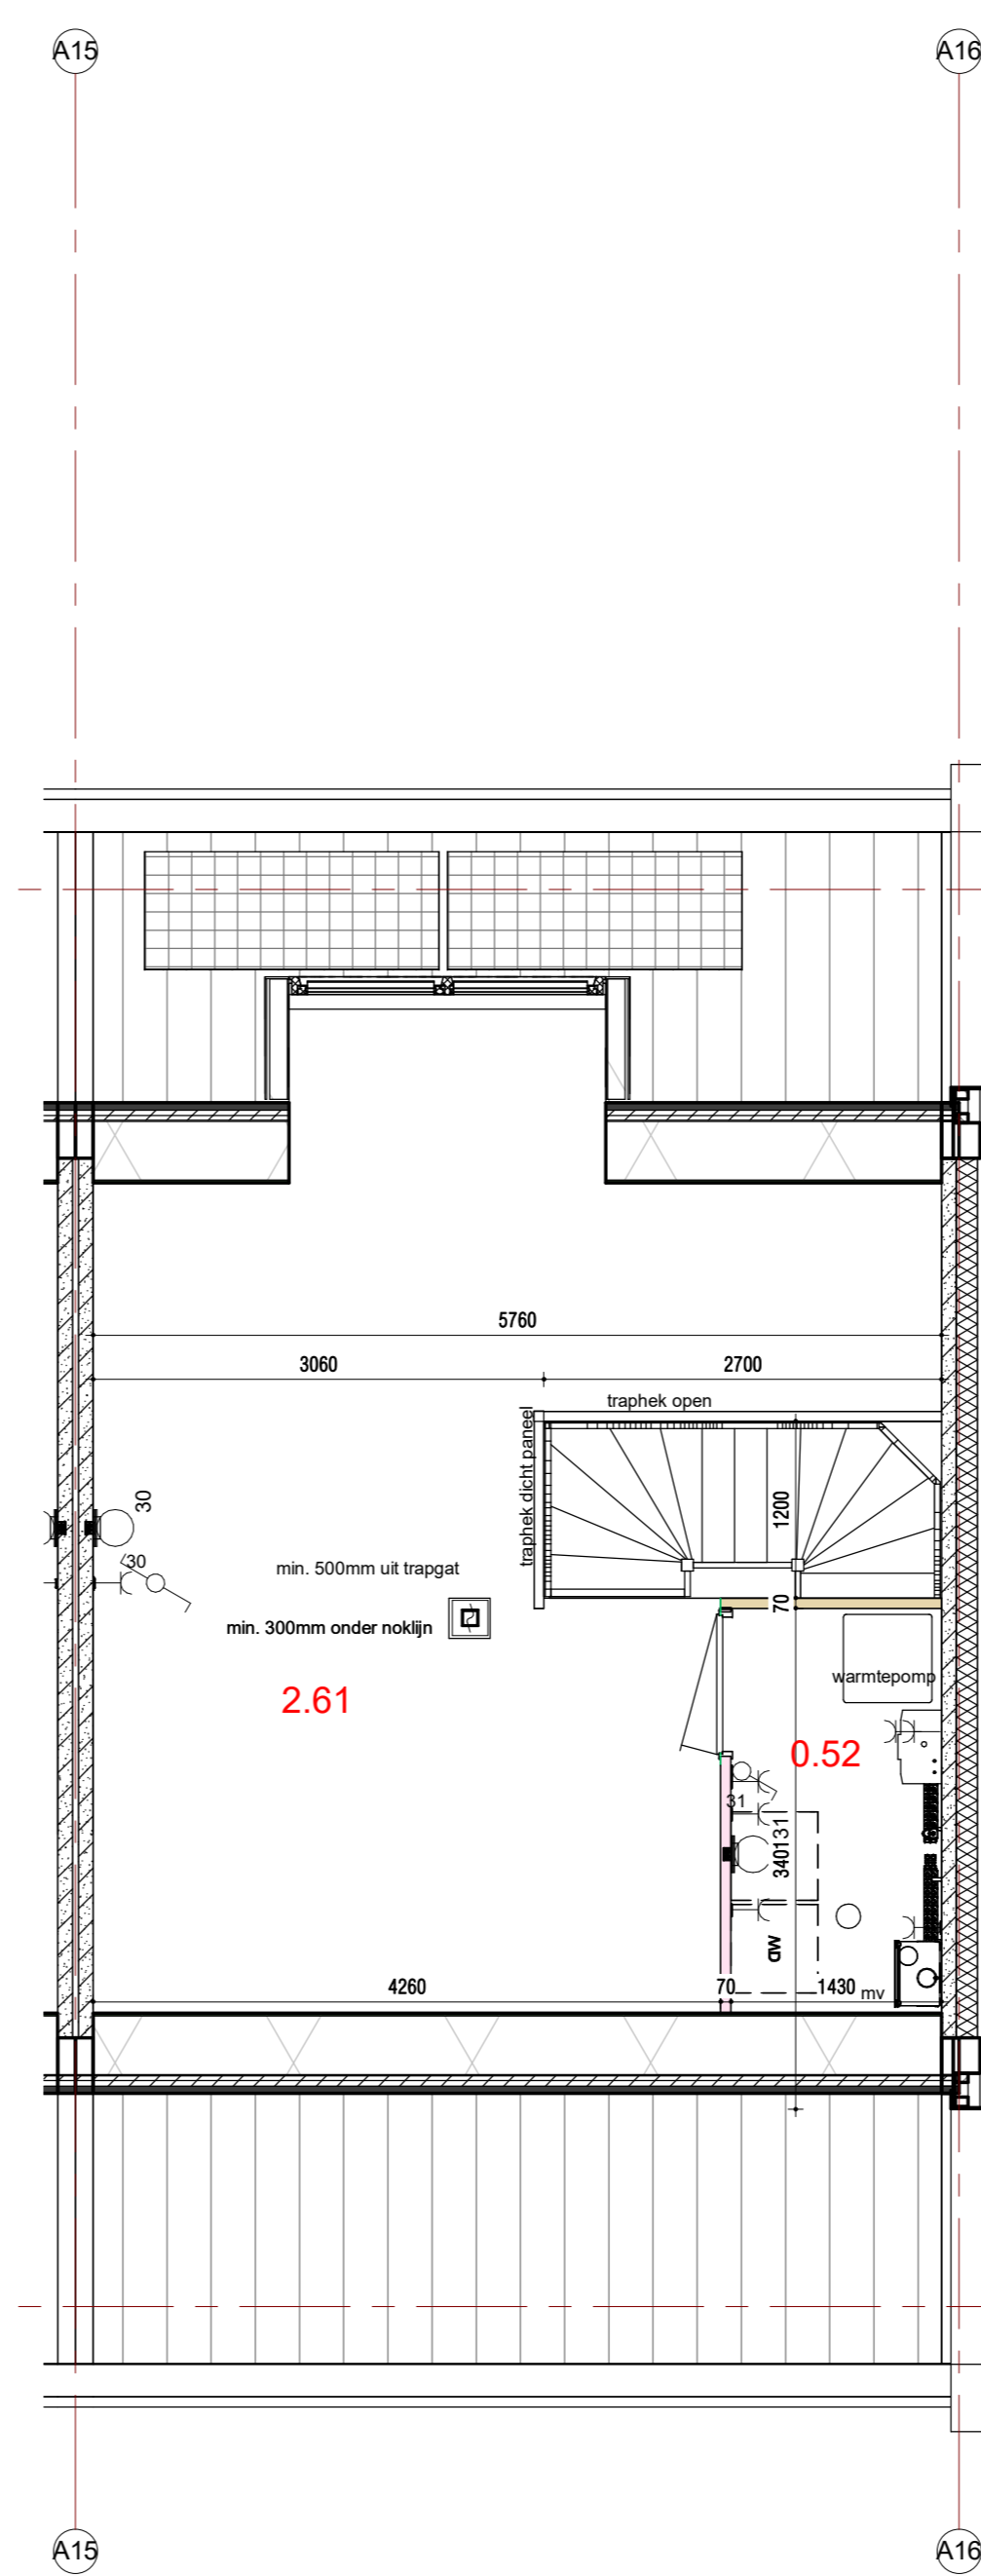


2e verdieping, 5800+P

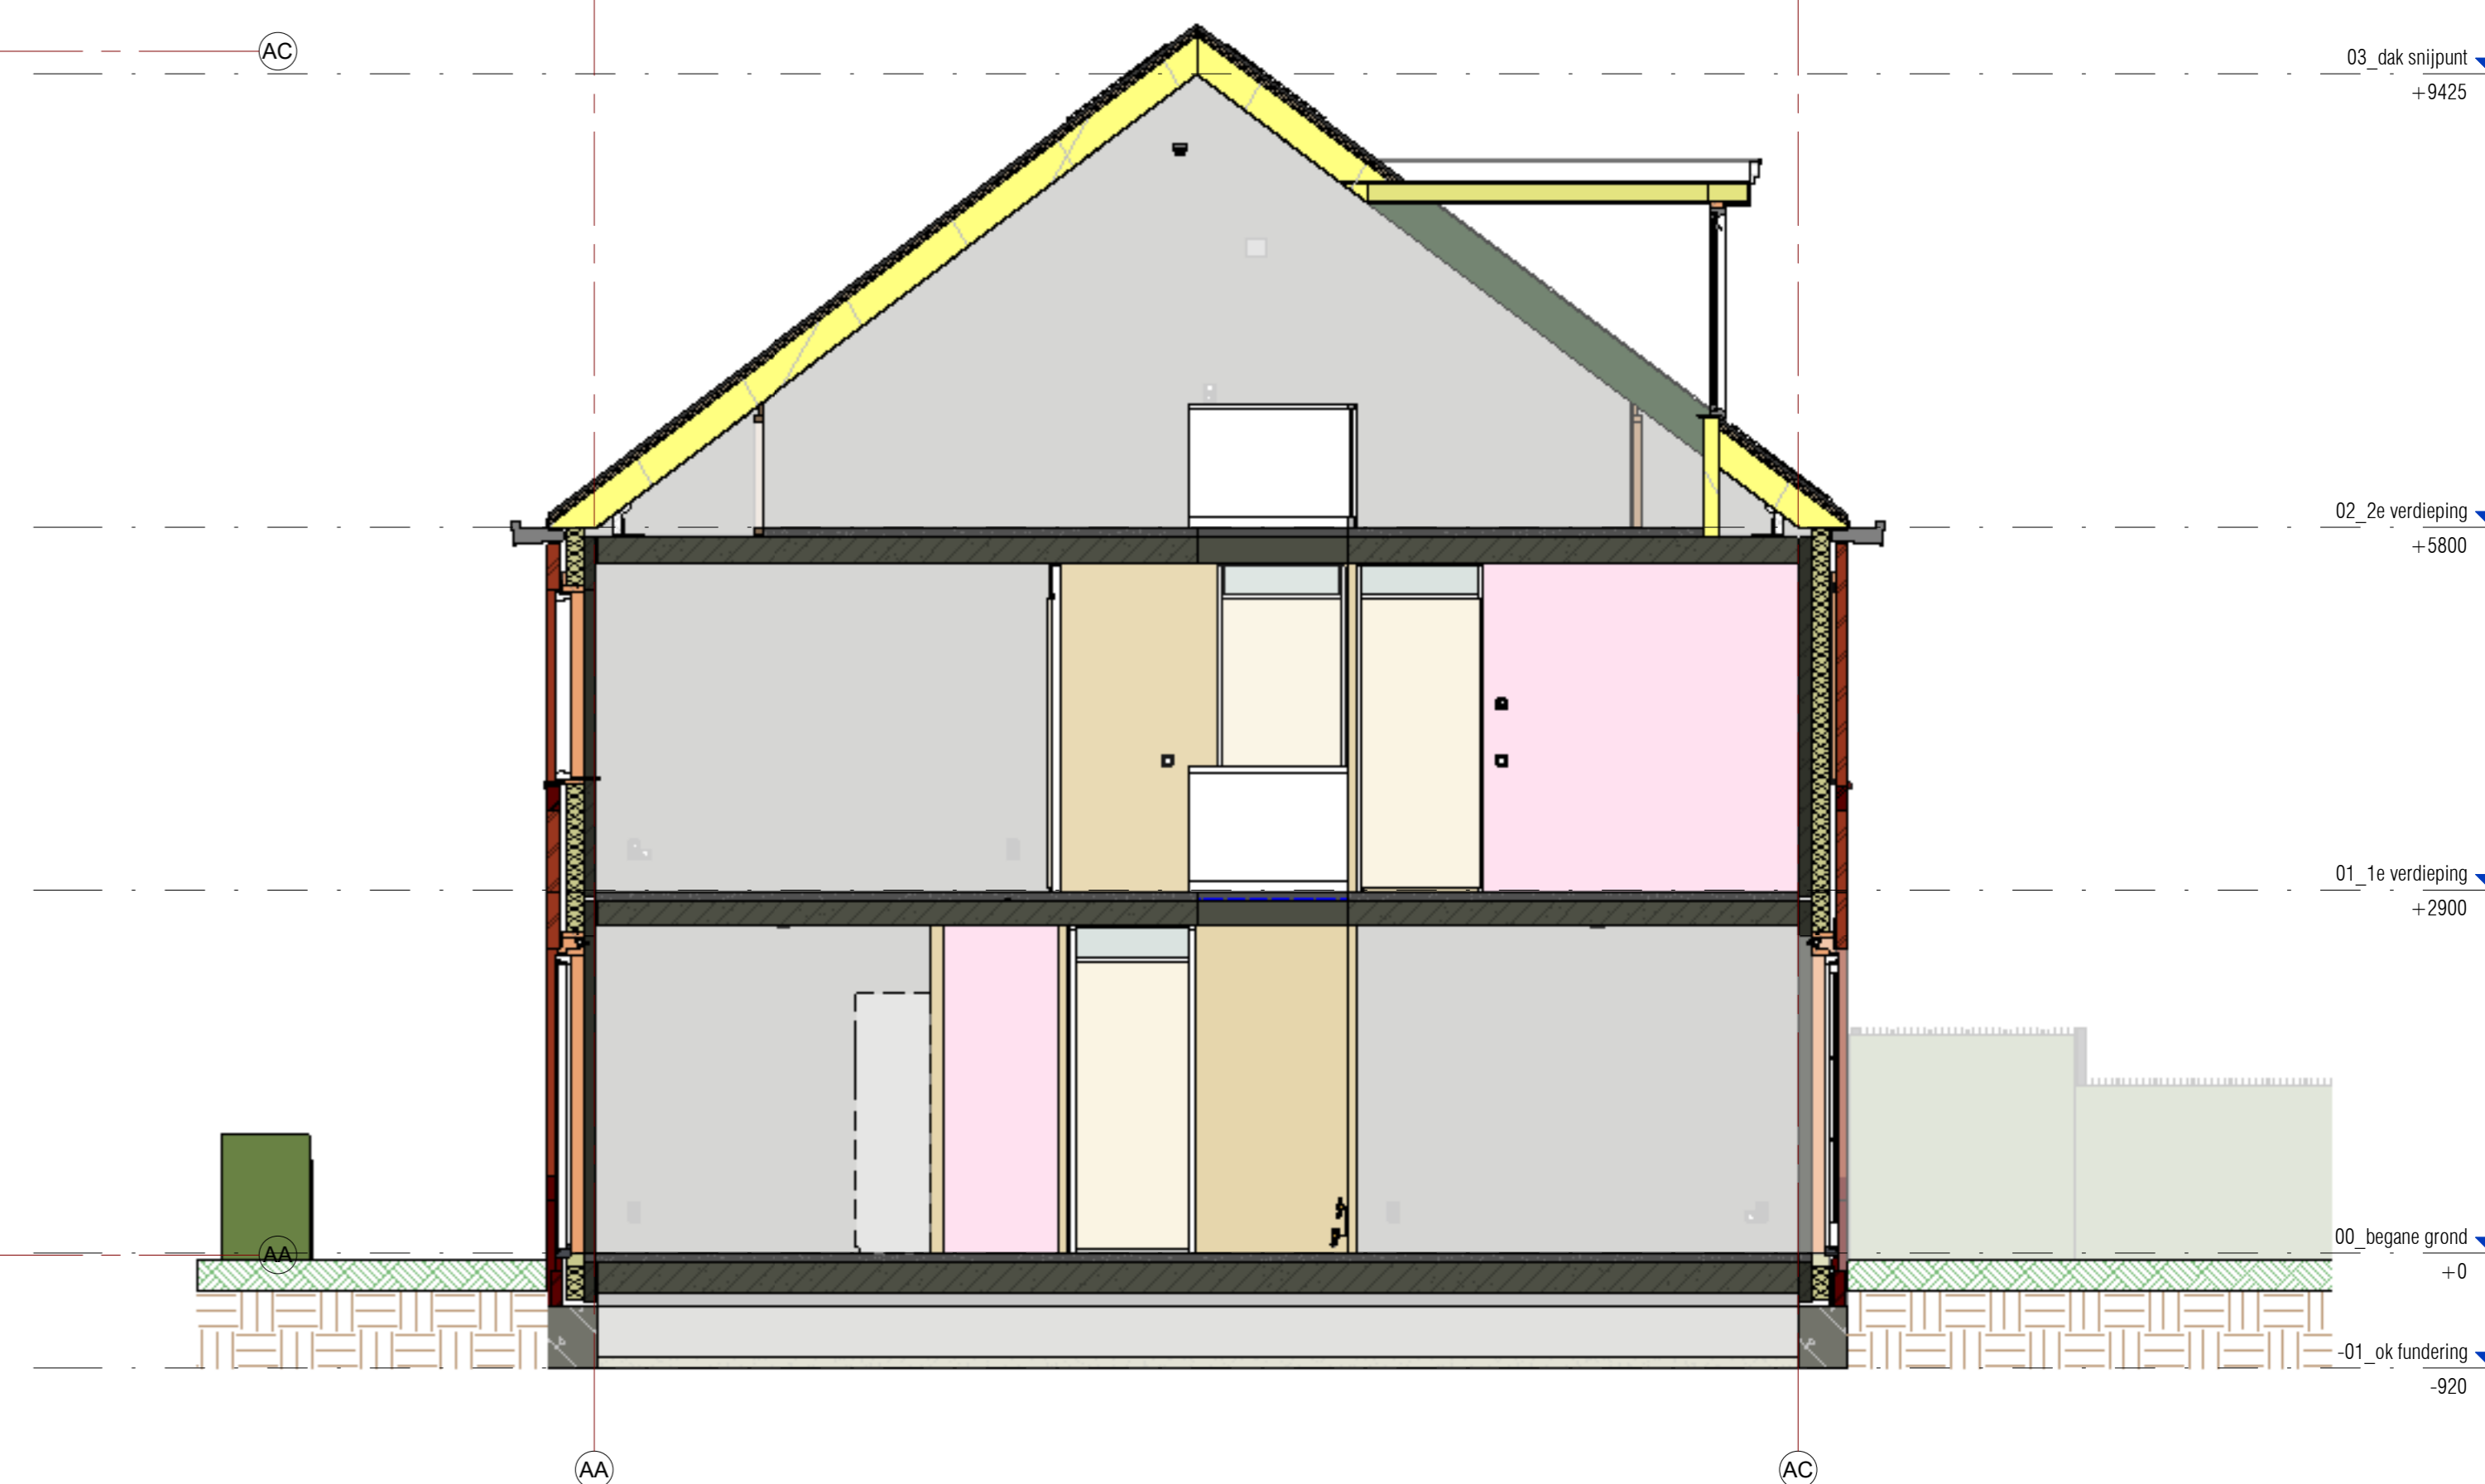


doorsnede



voorgevel

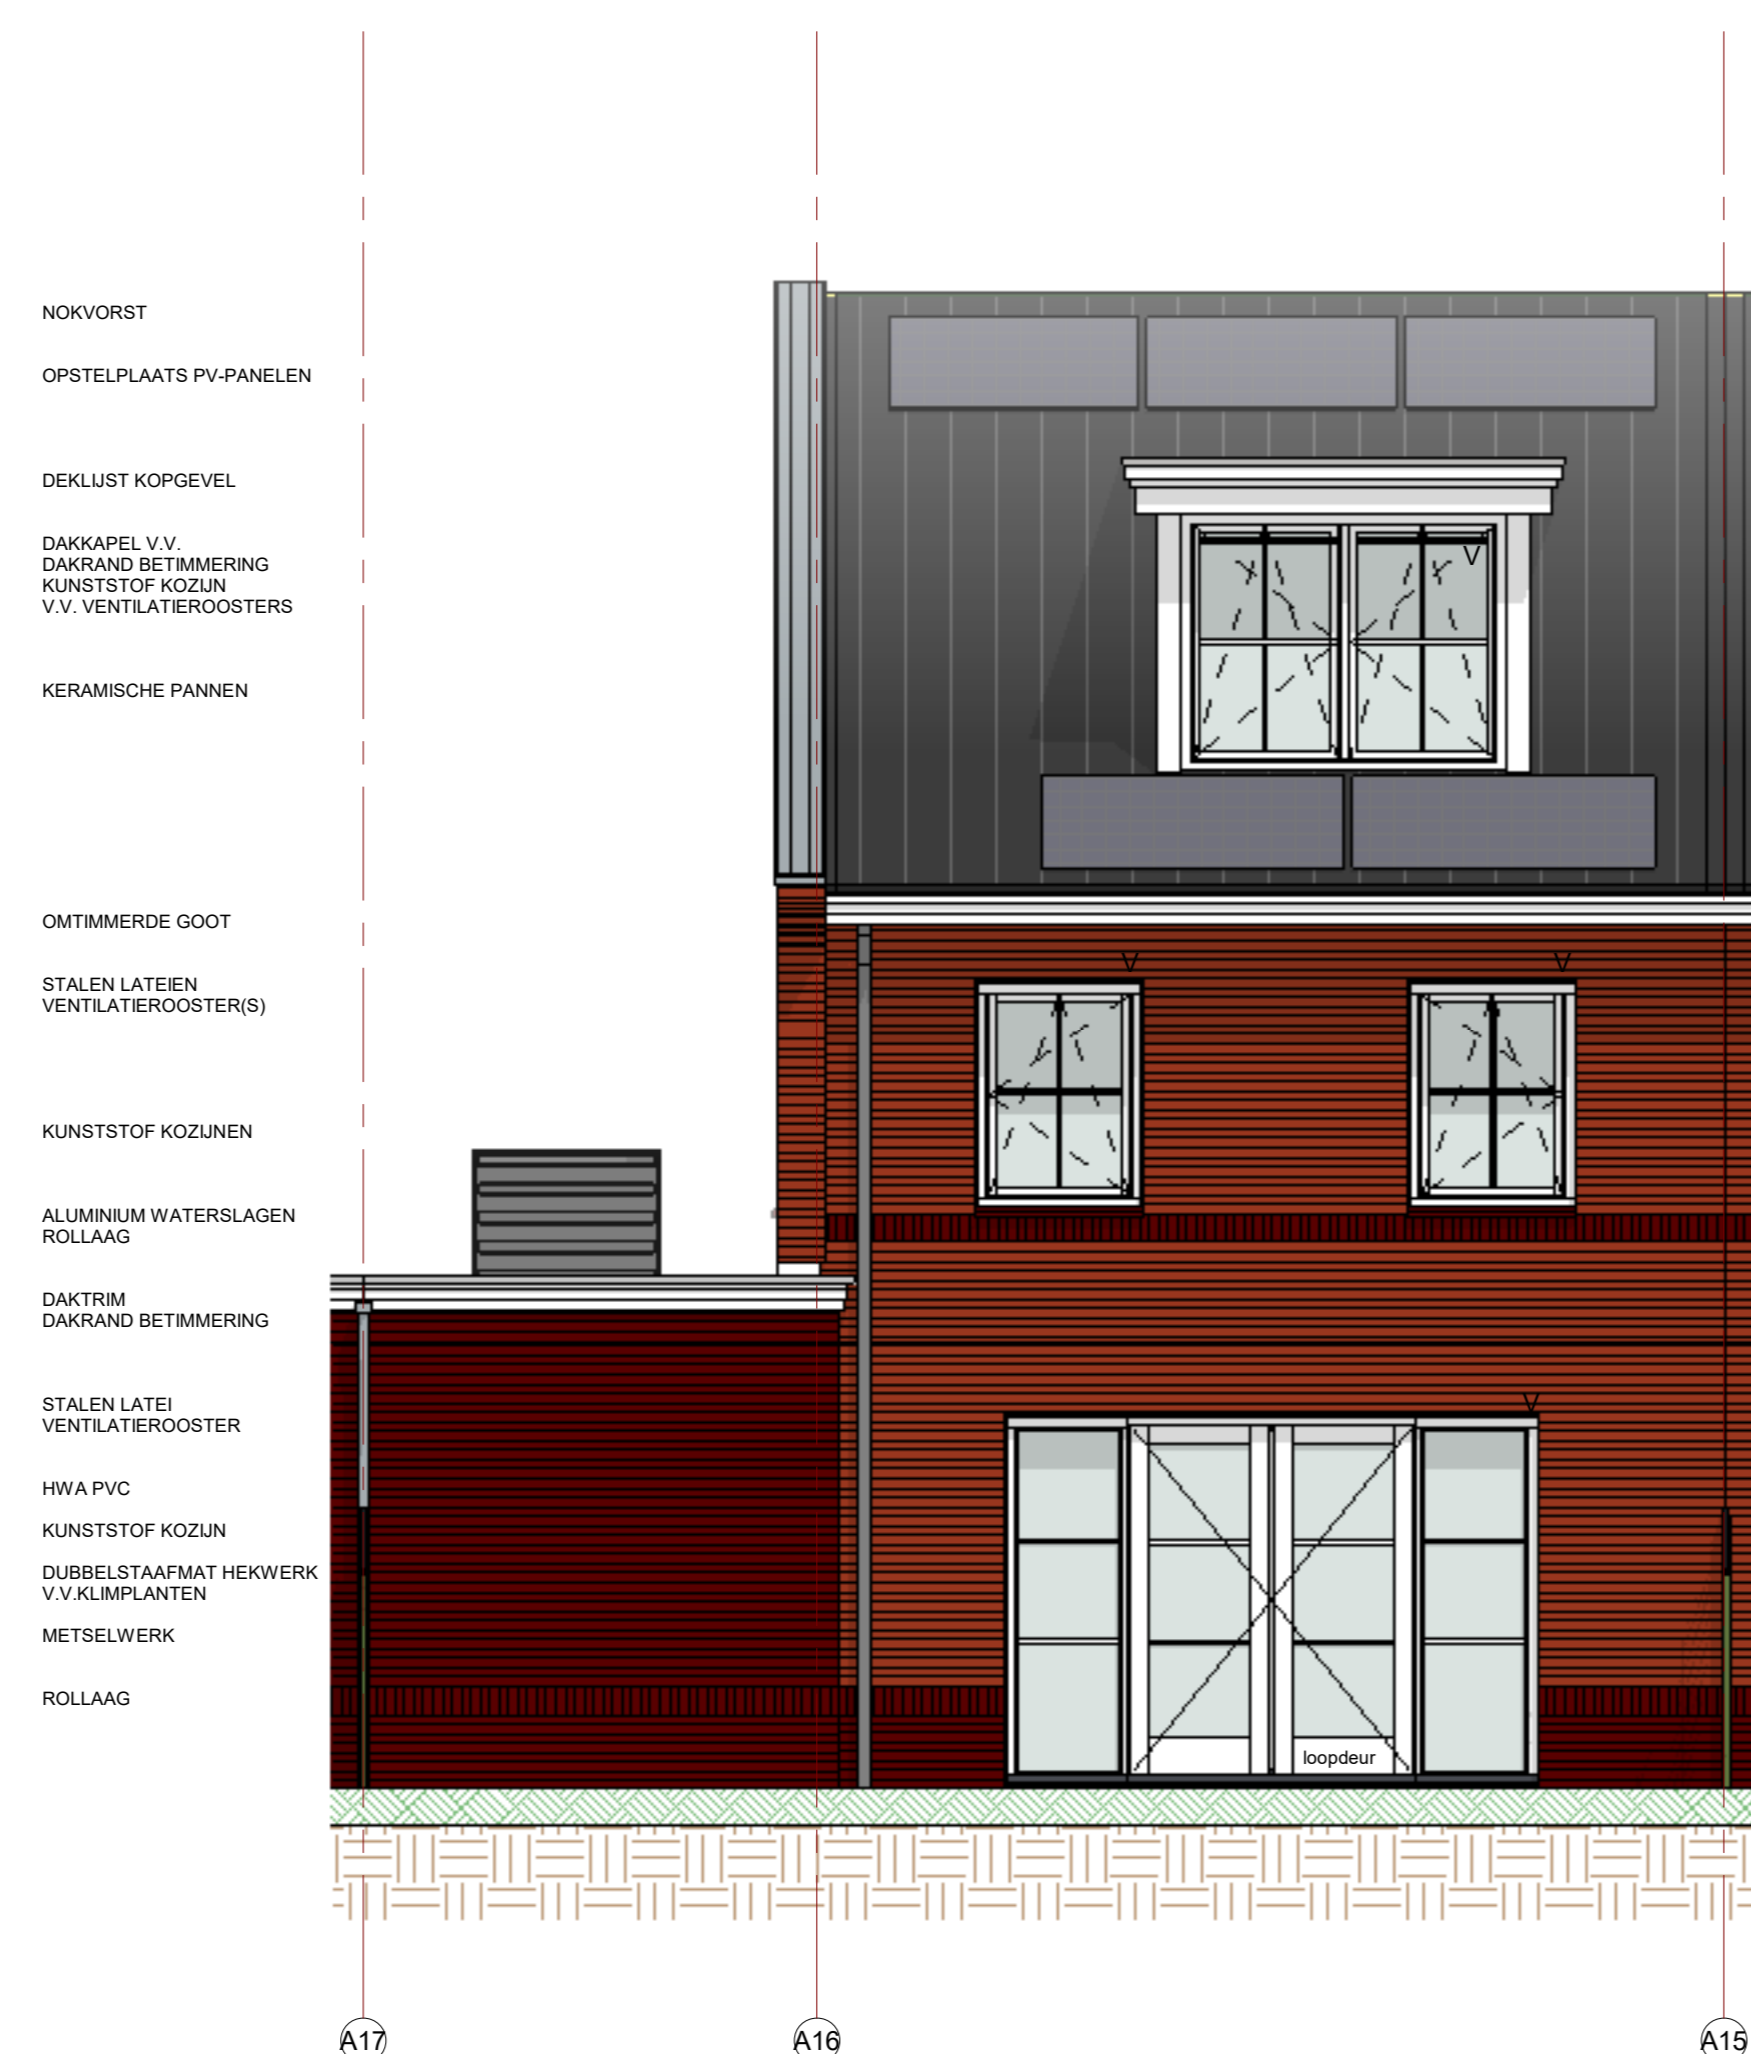

achtergevel

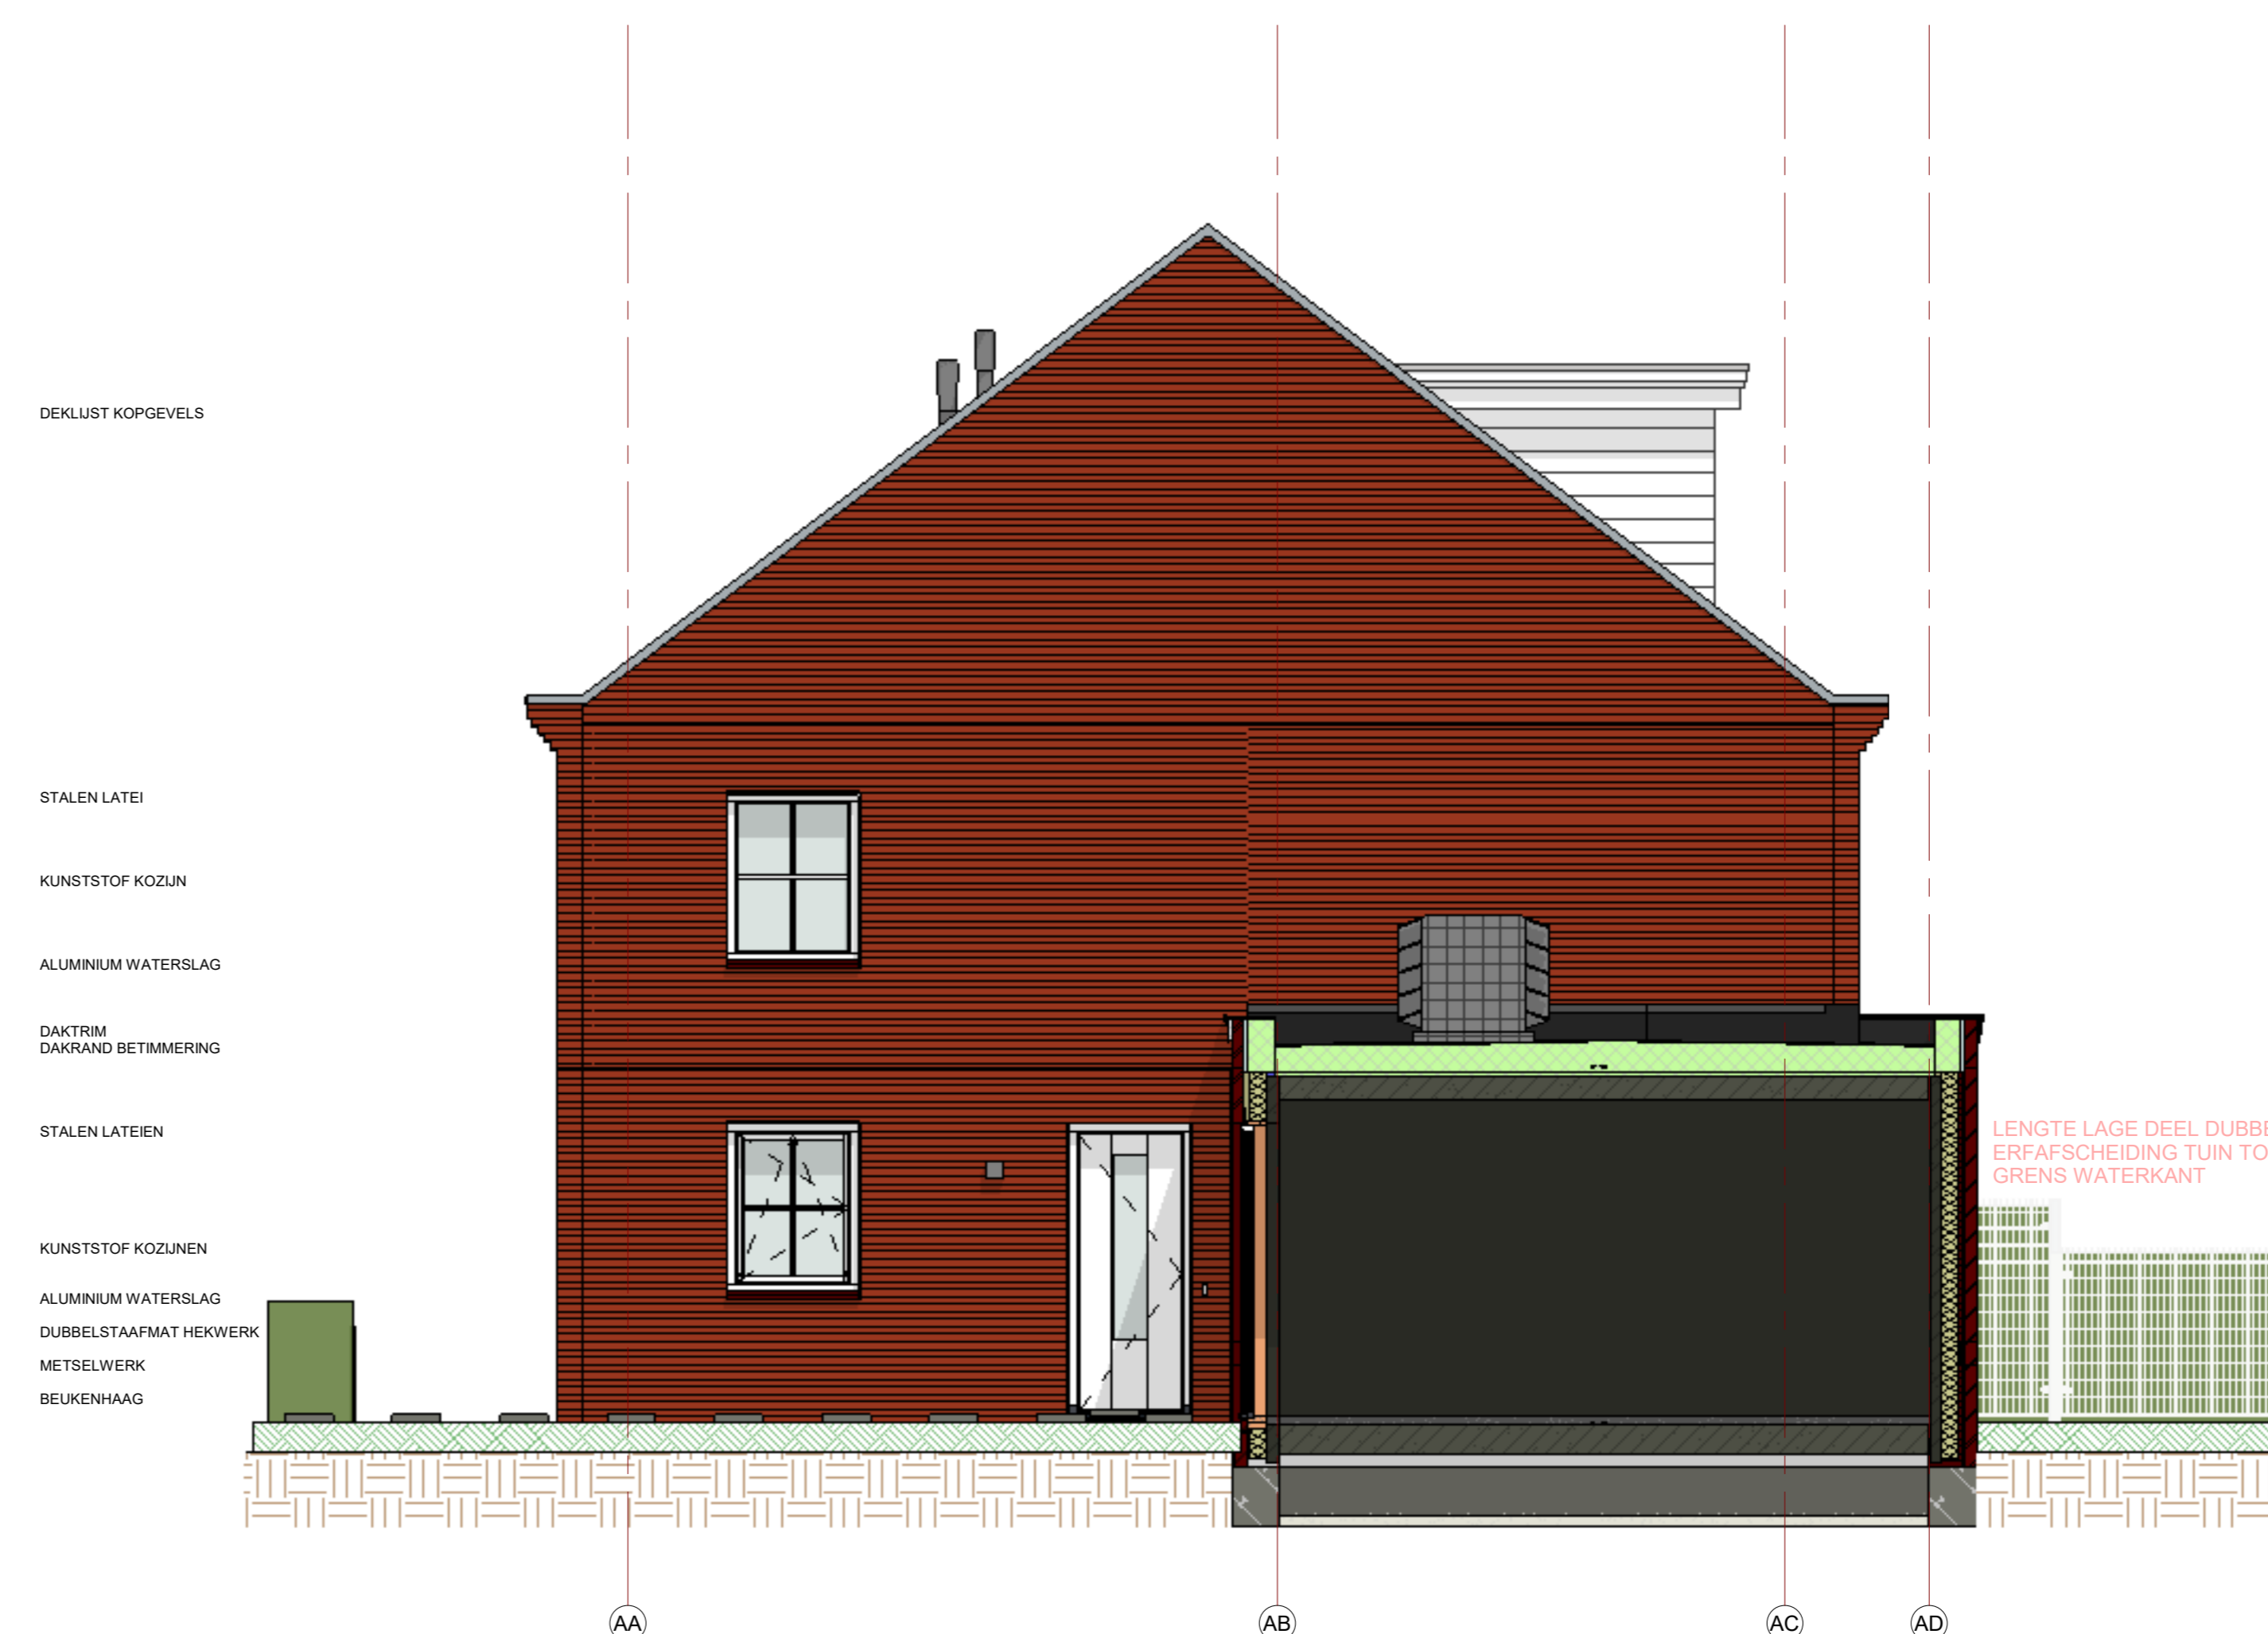

rechter zijgevel

DE WEERGAVE VAN DE DUBBELSTAAFMAT HEKWERKEN IS INDICATIEF / ILLUSTRATIEF DE UITEENLIJKE ONDERVERDELING E.A. IS N.T.B. / I.O.M. FABRIKANT HEKWERKEN
 DE AANGEGEVEN MAATVOERING KAN AAN GERINGE AFWIJINGEN ONDERHEVIG ZIJN
 ALLE MATEN ZIJN VAN BOUWKUNDIGE WAND TOT BOUWKUNDIGE WAND
 HET AANTAL EN/OF DE POSITIE VAN DE HEKELWATERAFVOEREN (HWA) IS INDICATIEF EN KAN AAN VERANDERING ONDERHEVIG ZIJN
 HET DEFINITIEVE AANTAL EN/OF POSITIE VAN DE PV-PANELEN IS AFHANKELIJK VAN DE BEREKENING VAN DE INSTALLATEUR EN KAN AAN VERANDERING ONDERHEVIG ZIJN
 DE INDELING V.D. TECHNISCHE RUIMTEN, DE POSITIONERING VAN DE PRIMAIRE WONNINGSTALLATE EN ONDERDELEN EVENALS HET AANTAL EN/OF DE POSITIES VAN DE ELEKTROTECHNISCHE INSTALLATIEUR (B.V. DE PRIMAIRE WONNINGSTALLATE WORDT DOOR DE INSTALLATEUR NADER BEPAALD. DE GETOONDE OPSTELLING EN ELEMENTEN IS EEN GLOBALE WEERGAVE EN KAN AFWIJKEND UITGEVOERD WORDEN
 DE GROOTTE EN/OF EXACTE POSITIE VAN DE GETOONDE DAKOP VAN DE WARMTEPOMP IS INDICATIEF EN WORDT AAN DE HAND VAN BEREKENINGEN DOOR DE INSTALLATEUR NADER BEPAALD
 VOOR ALLE INFORMATIE AANGAANDE HET SANITAIR EN TEGELWERK VERWIJZEN WIJ NAAR UW DOCUMENTEN VAN XXXXXX
 DE KLEUREN OP DEZE TEKENING ZIJN INDICATIEF. KLEUREN EN MATERIALEN CONFORM DE KLEUREN EN MATERIAALSTAAT

WARMTEVERSTANDEN

gevels	R _v = 4,50 m ² /Kw	ramen	U = 1,40 W/m ² /K
begane grondvloer	R _v = 5,00 m ² /Kw	deuren	U = 1,65 W/m ² /K
daken	R _v = 6,00 m ² /Kw		

maximaal toelaatbare warmteverstand voor vloerbedekkingen R_v = 0,10 m²/Kw

Installatie Renvooi:

enkele schakelaar	dubbele schakelaar	knipknop
vietschakelaar/hotelschakelaar	toevoudige wad + randarde	opsteleplate wasmachine wasdroger
enkelvoudige wad + randarde	aansluitpunt elektrisch kooktoestel	hemelwaterafvoer
plafondschaakelpunt	plafondschaakelpunt	mechanische ventilatie unit
plafondschaakelpunt	plafondschaakelpunt	ventilatiewarmtepomp
bel	schel	lucht-water warmtepomp
aansluitpunt bedraad	aansluitpunt onbedraad (loze leiding)	verwarmingselement
rookmelder	rookmelder	prefab betonnen wanden
elektrische radiator	elektrische radiator	schuim metaalwerk
		lichte scheidingswanden
		isolate
		hab wanden voorzien van resp. minerale steenstips en/of sdrings
		ventilatiecoaster
		verkoekt ventilatiecoaster
		geluidwerende binnendeur

248 ruimteoverzicht bnr 08

Nr	bouwbesluit_functie	Ruimte	Oppervlakte (m ²)	BNR	BLOKNR
0.71	bergruimte	berging	14,3 m ²	08	A
0.11	verblifruimte	woonkamer - keuken	46,0 m ²	08	A
0.21	verkeersruimte	hal	6,7 m ²	08	A
0.52	technische ruimte	technische ruimte	0,3 m ²	08	A
0.41	toilet	toilet	1,0 m ²	08	A
1.41	toilet	toilet 1	1,0 m ²	08	A
1.12	verblifruimte	slaapkamer 2	9,6 m ²	08	A
1.13	verblifruimte	slaapkamer 3	7,2 m ²	08	A
1.11	verblifruimte	slaapkamer 1	19,1 m ²	08	A
1.31	badruimte	badkamer	6,5 m ²	08	A
1.21	verkeersruimte	overloop	6,7 m ²	08	A
2.61	onbenoemde ruimte	zolder	27,6 m ²	08	A
0.52	technische ruimte	technische ruimte	3,9 m ²	08	A

WUZ: DATUM: OMSCHRIJVING:

PROJECT:	35 woningen Noordover Dien Haag
ONDERDEEL:	woningbouw woningtype 211 kap bouwnummer 08

Bezoekadres: Postbus: Contact: Tel: 074-225500 Fax: 074-225501
 Stroomstraat 16 2206 A Wageningen 2200 AE Wageningen
 www.weboma.nl

FORMAAT: A4
 SCHAAL: 1:50
 CONTIN: 1:50
 DATUM: 13/12/20
 TEKENING NR: W08
 PROJECTNUMMER: 148