


- Note:
- Maximaal 200mm tussen tegels onderling en vlonder 200mm
 - Minimaal 200mm tussen tegels talud
 - Bouwnummer 13 maximaal 4 stapstenen
 - Bouwnummer 14-26 maximaal 3 stapstenen

Wijz.nr.	Datum	Omschrijving	Gefekend	Gecontroleerd
1	27-11-20	DIVERSE WIJZIGINGEN	R.Pe.	V.Ra.
0	20-11-20	DETAIL VLONDER	R.Pe.	V.Ra.

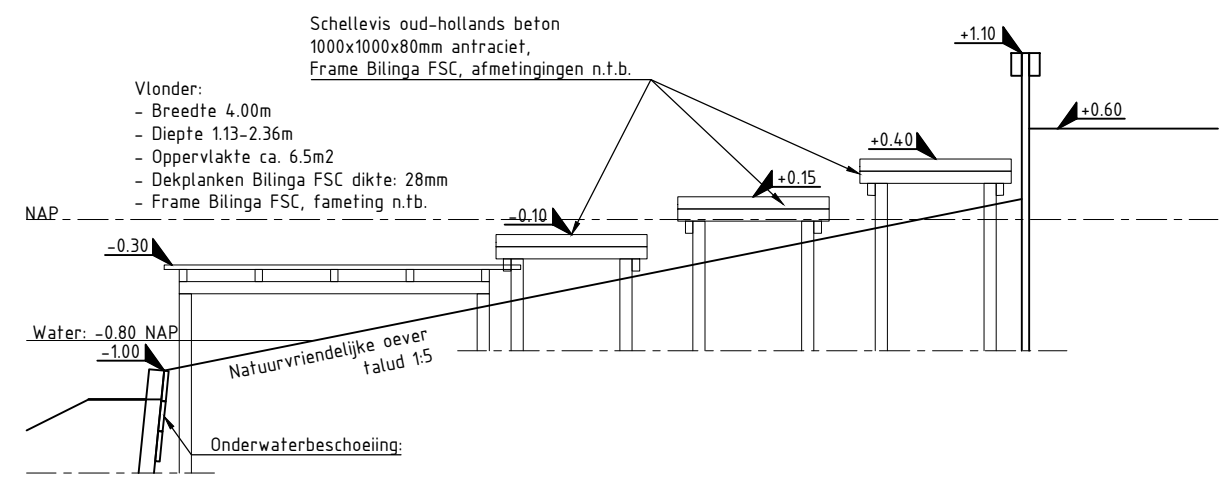

ALGEMENE OPMERKINGEN:
 Hoogtematen in meters t.o.v. N.A.P.
 Lengtematen in meters
 Handmatige wijzigingen zijn niet toegestaan

Oprichtgever
V.O.F. NOORDWEG DEN HAAG

Project
WONINGBOUWLOCATIE NOORDWEG 143

Fase
VOORLOPIG ONTWERP

Onderdeel
DETAIL VLONDER

Tekeningnummer
W20-40064-12

Projectleider
V.Ra.

Bladnummer / van
01 van 01

Formaat
A3

Schaal
1: 50

Status
DEFINITIEF

Wijzigingsnummer
1

Documentnummer
W20-40064-12

waalpartners civil engineering

Tel: +31 174 62 77 91
 Zuidweg 75, 2671 MP, Naaldwijk
 www.waalpartners.nl
 info@waalpartners.nl