




begane grond, PEIL=0

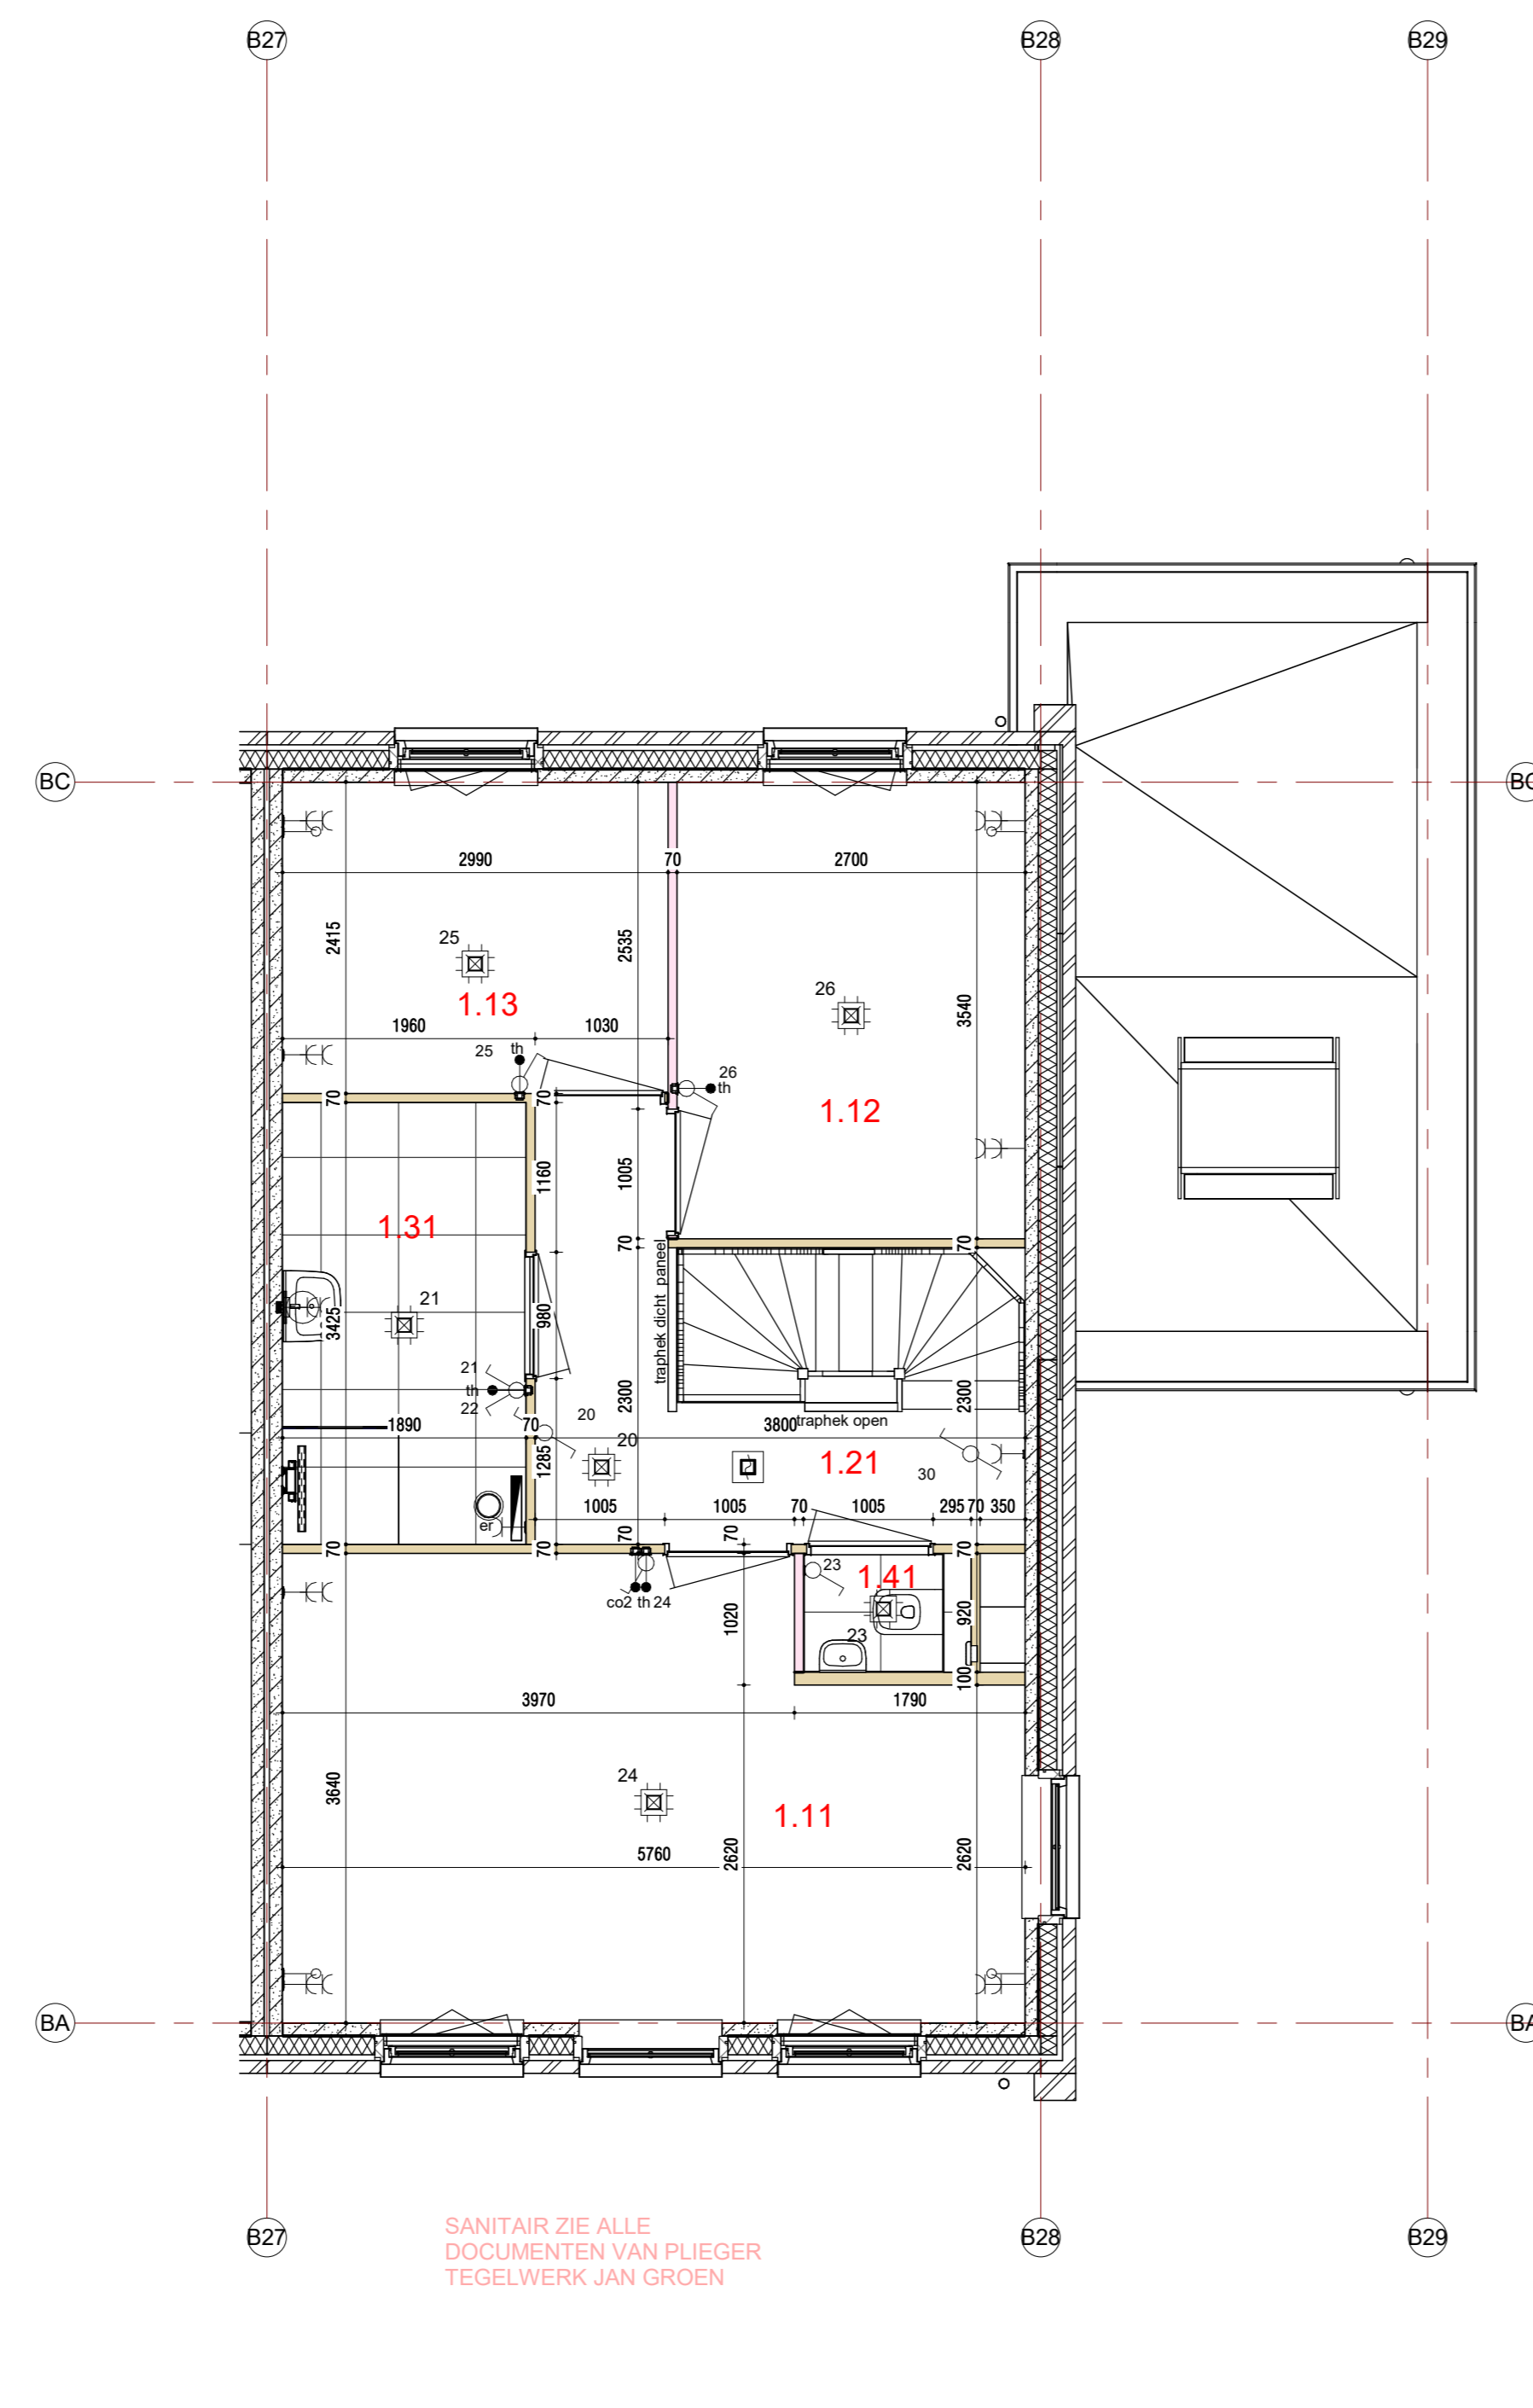


1e verdieping, 2900+P

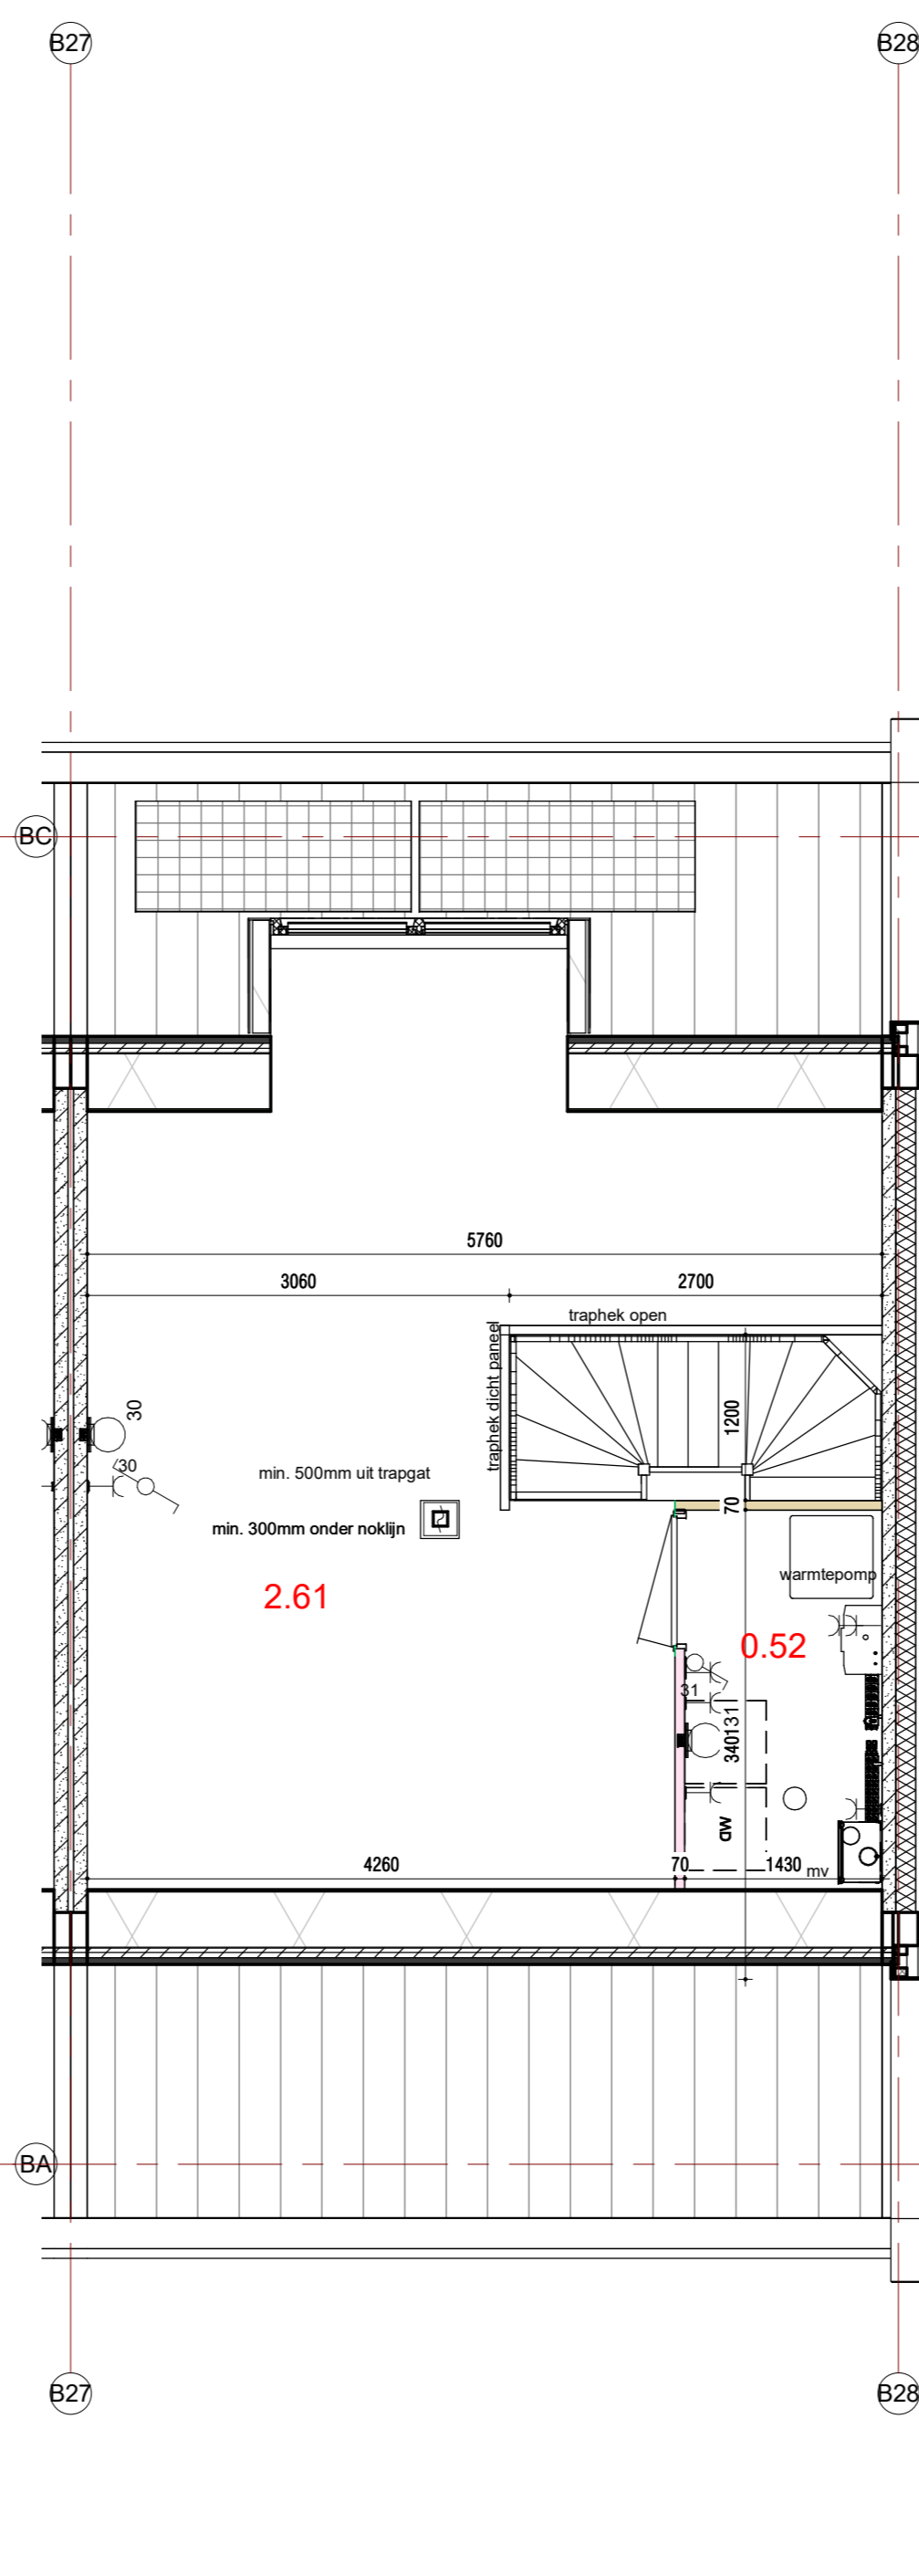


2e verdieping, 5800+P

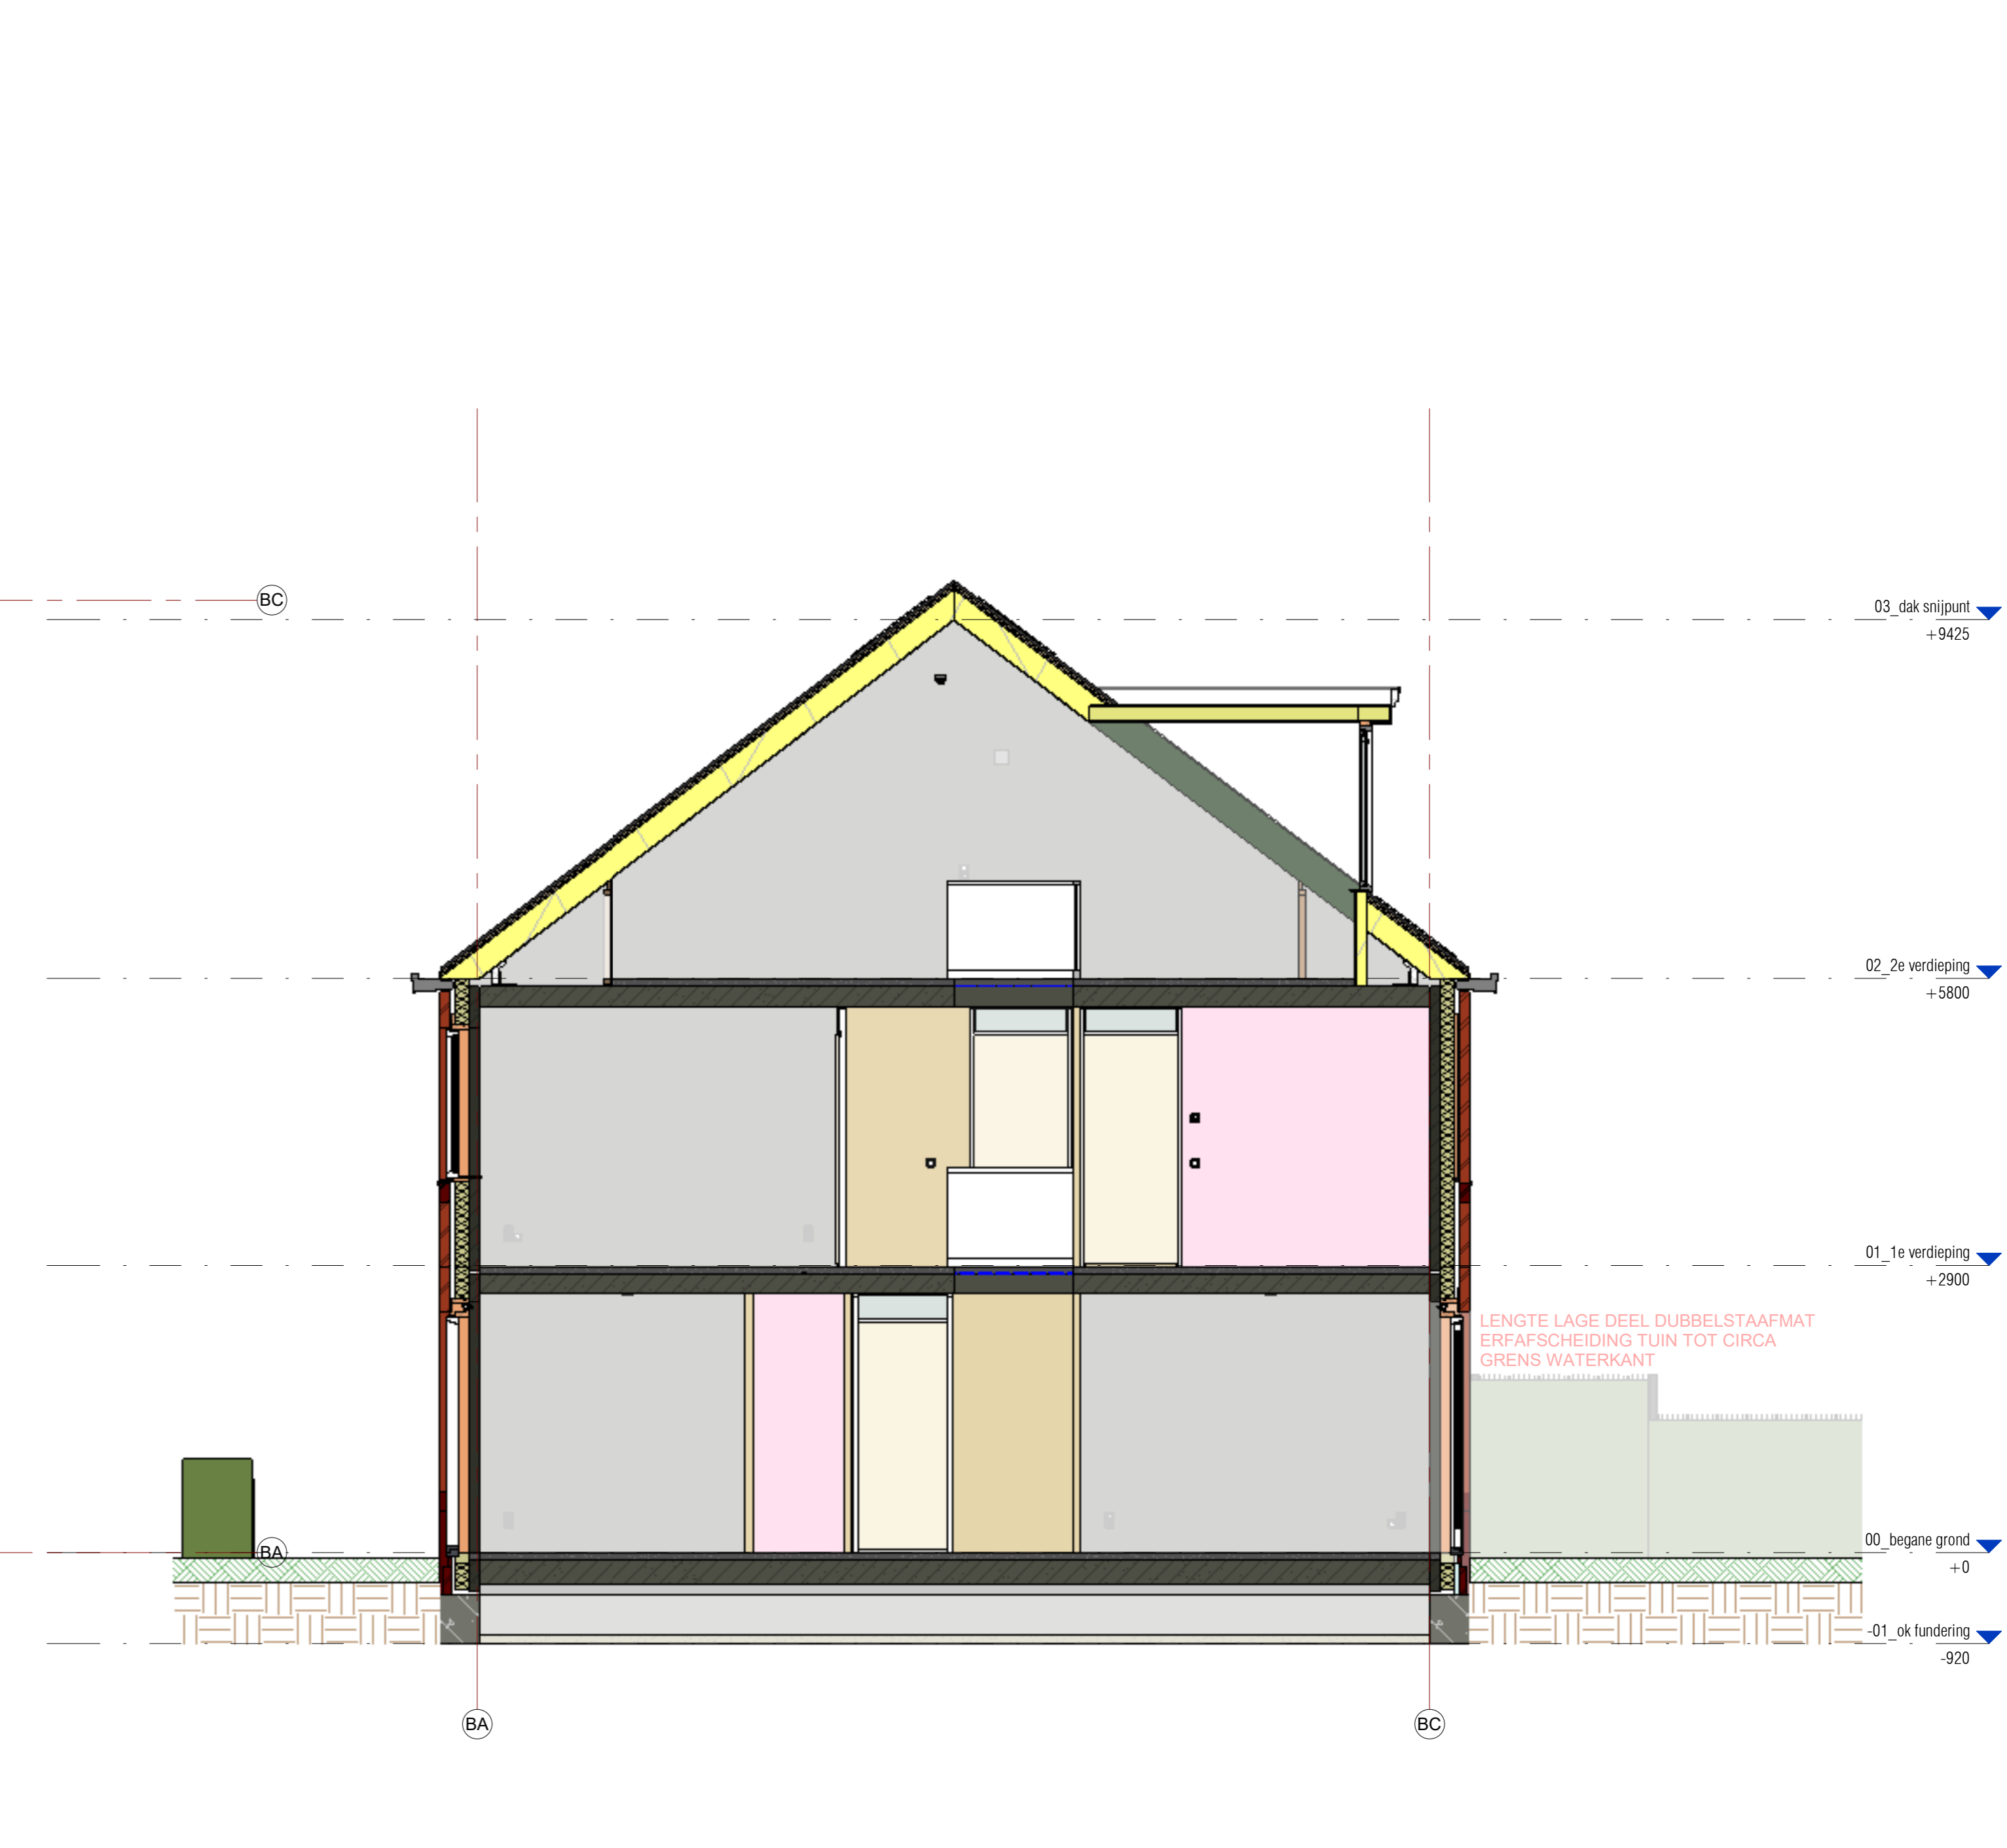


doorsnede

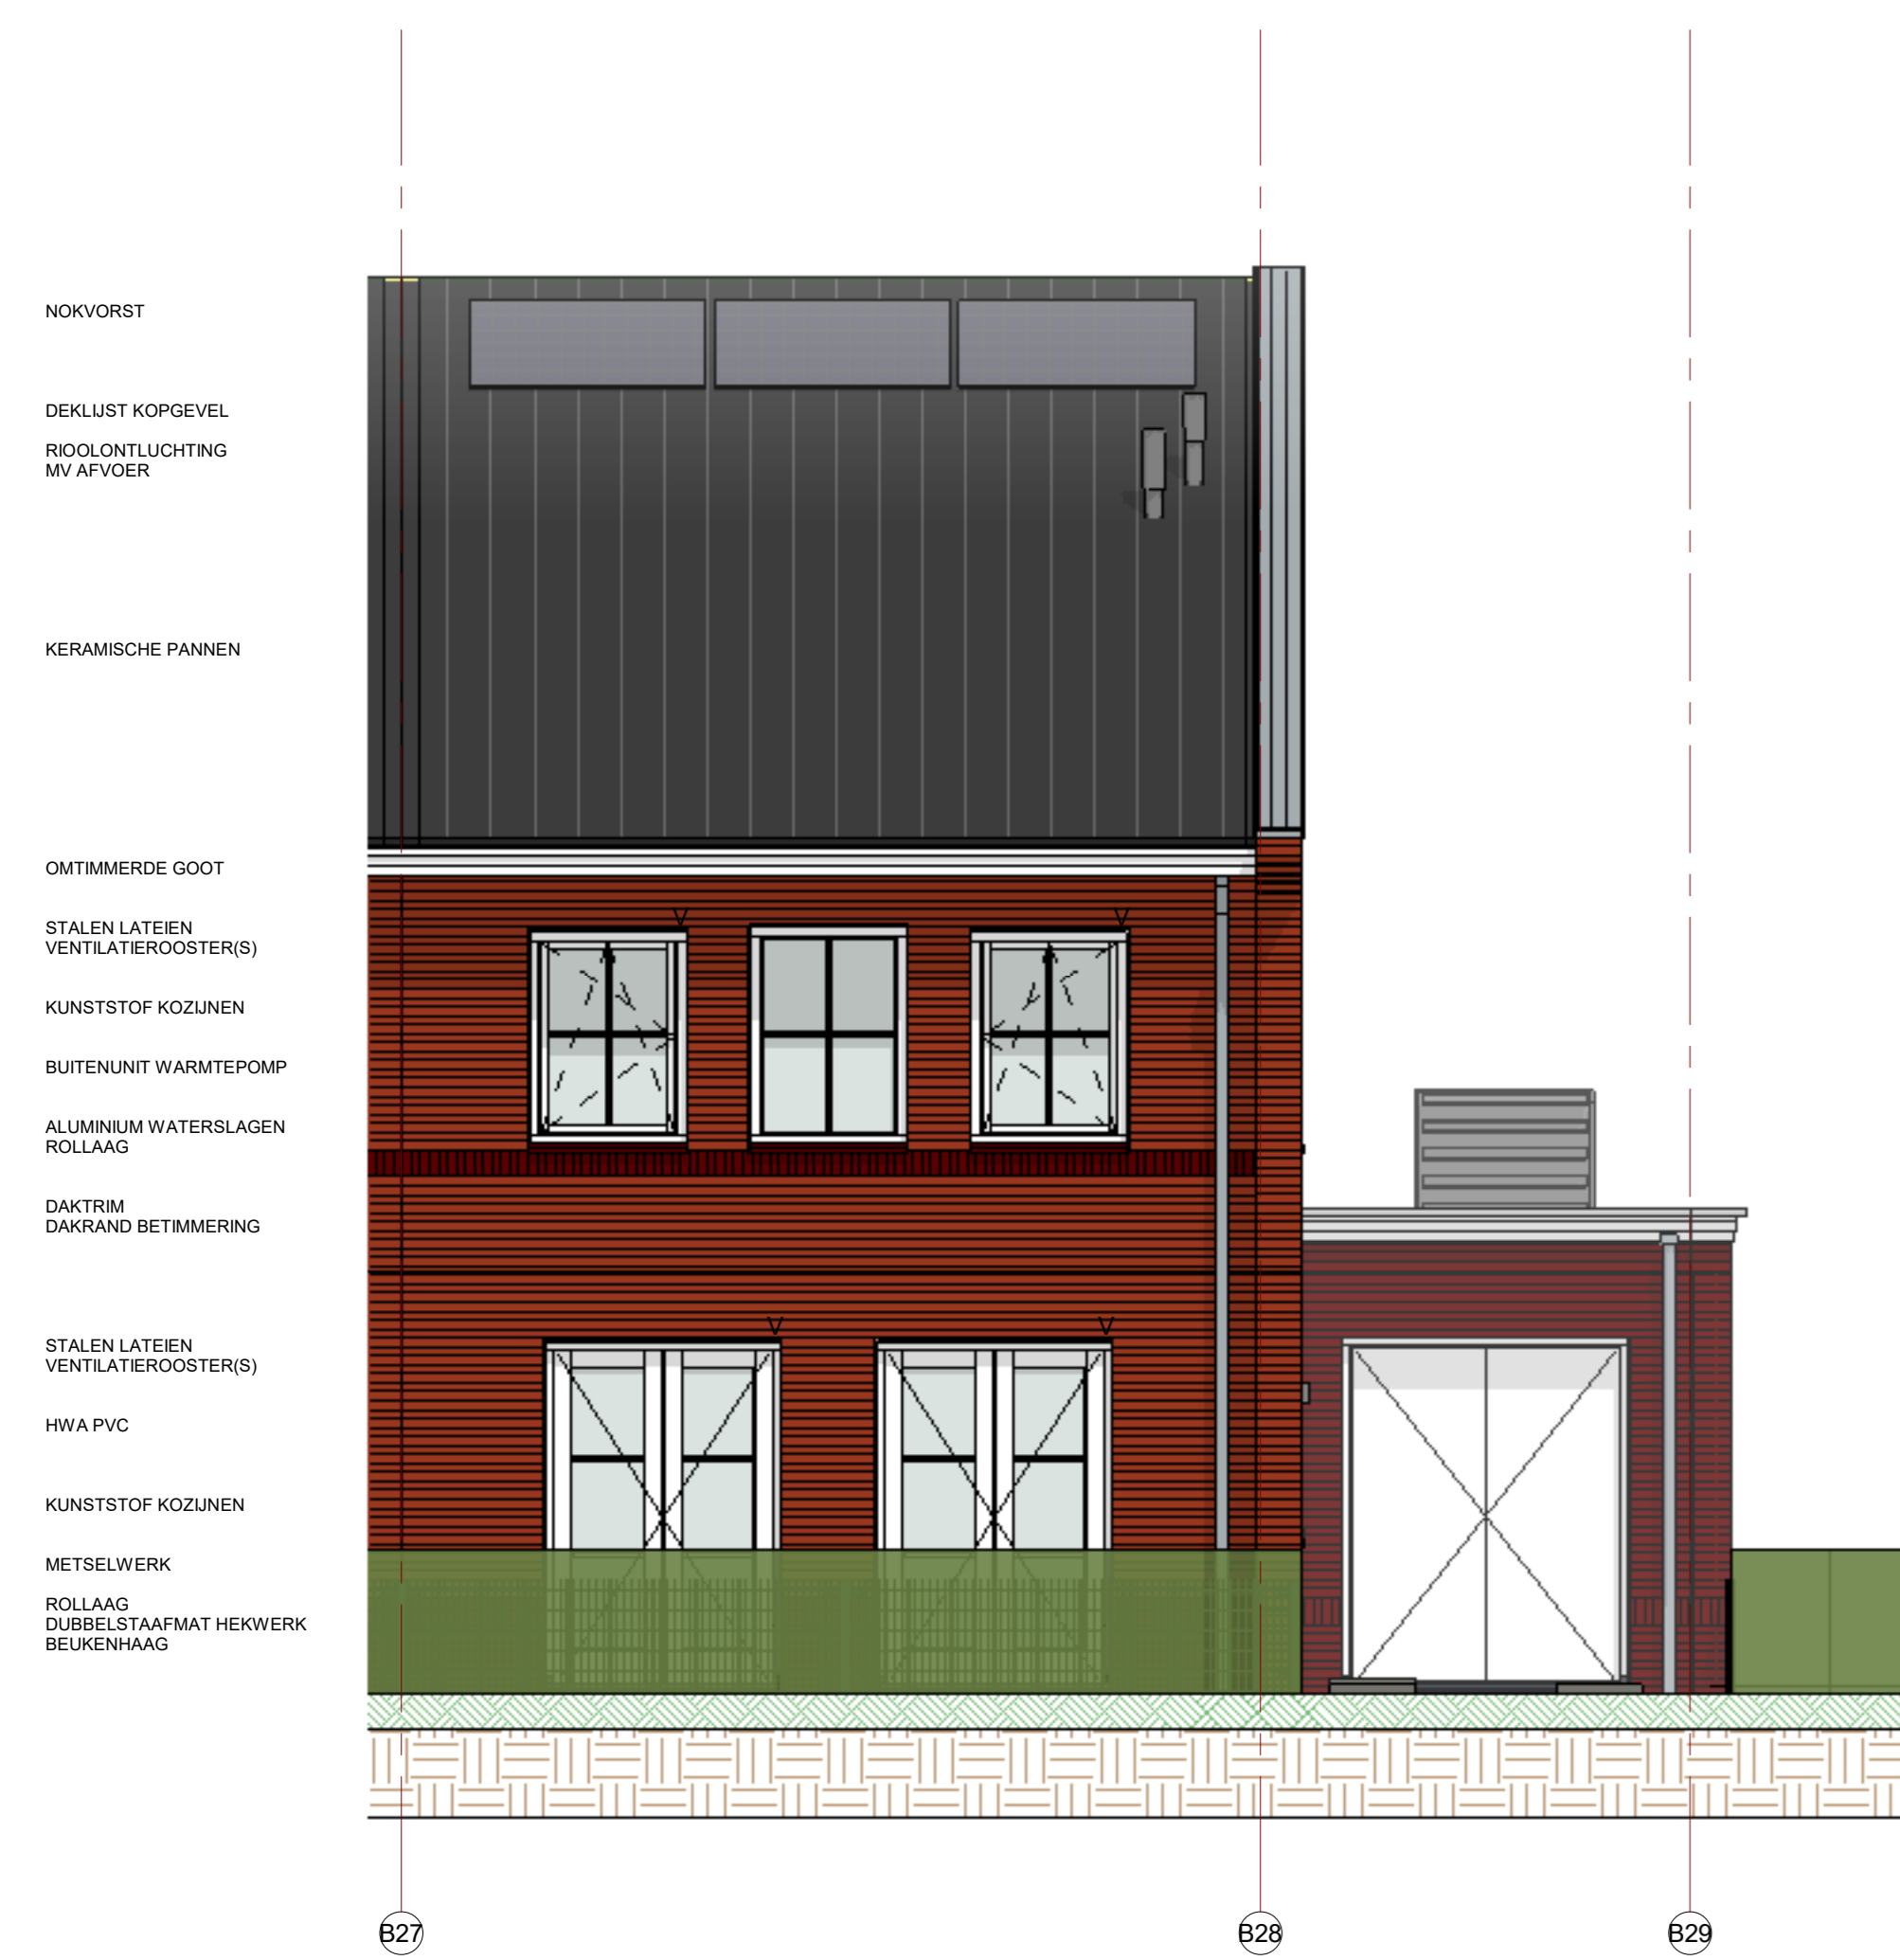

voorgevel

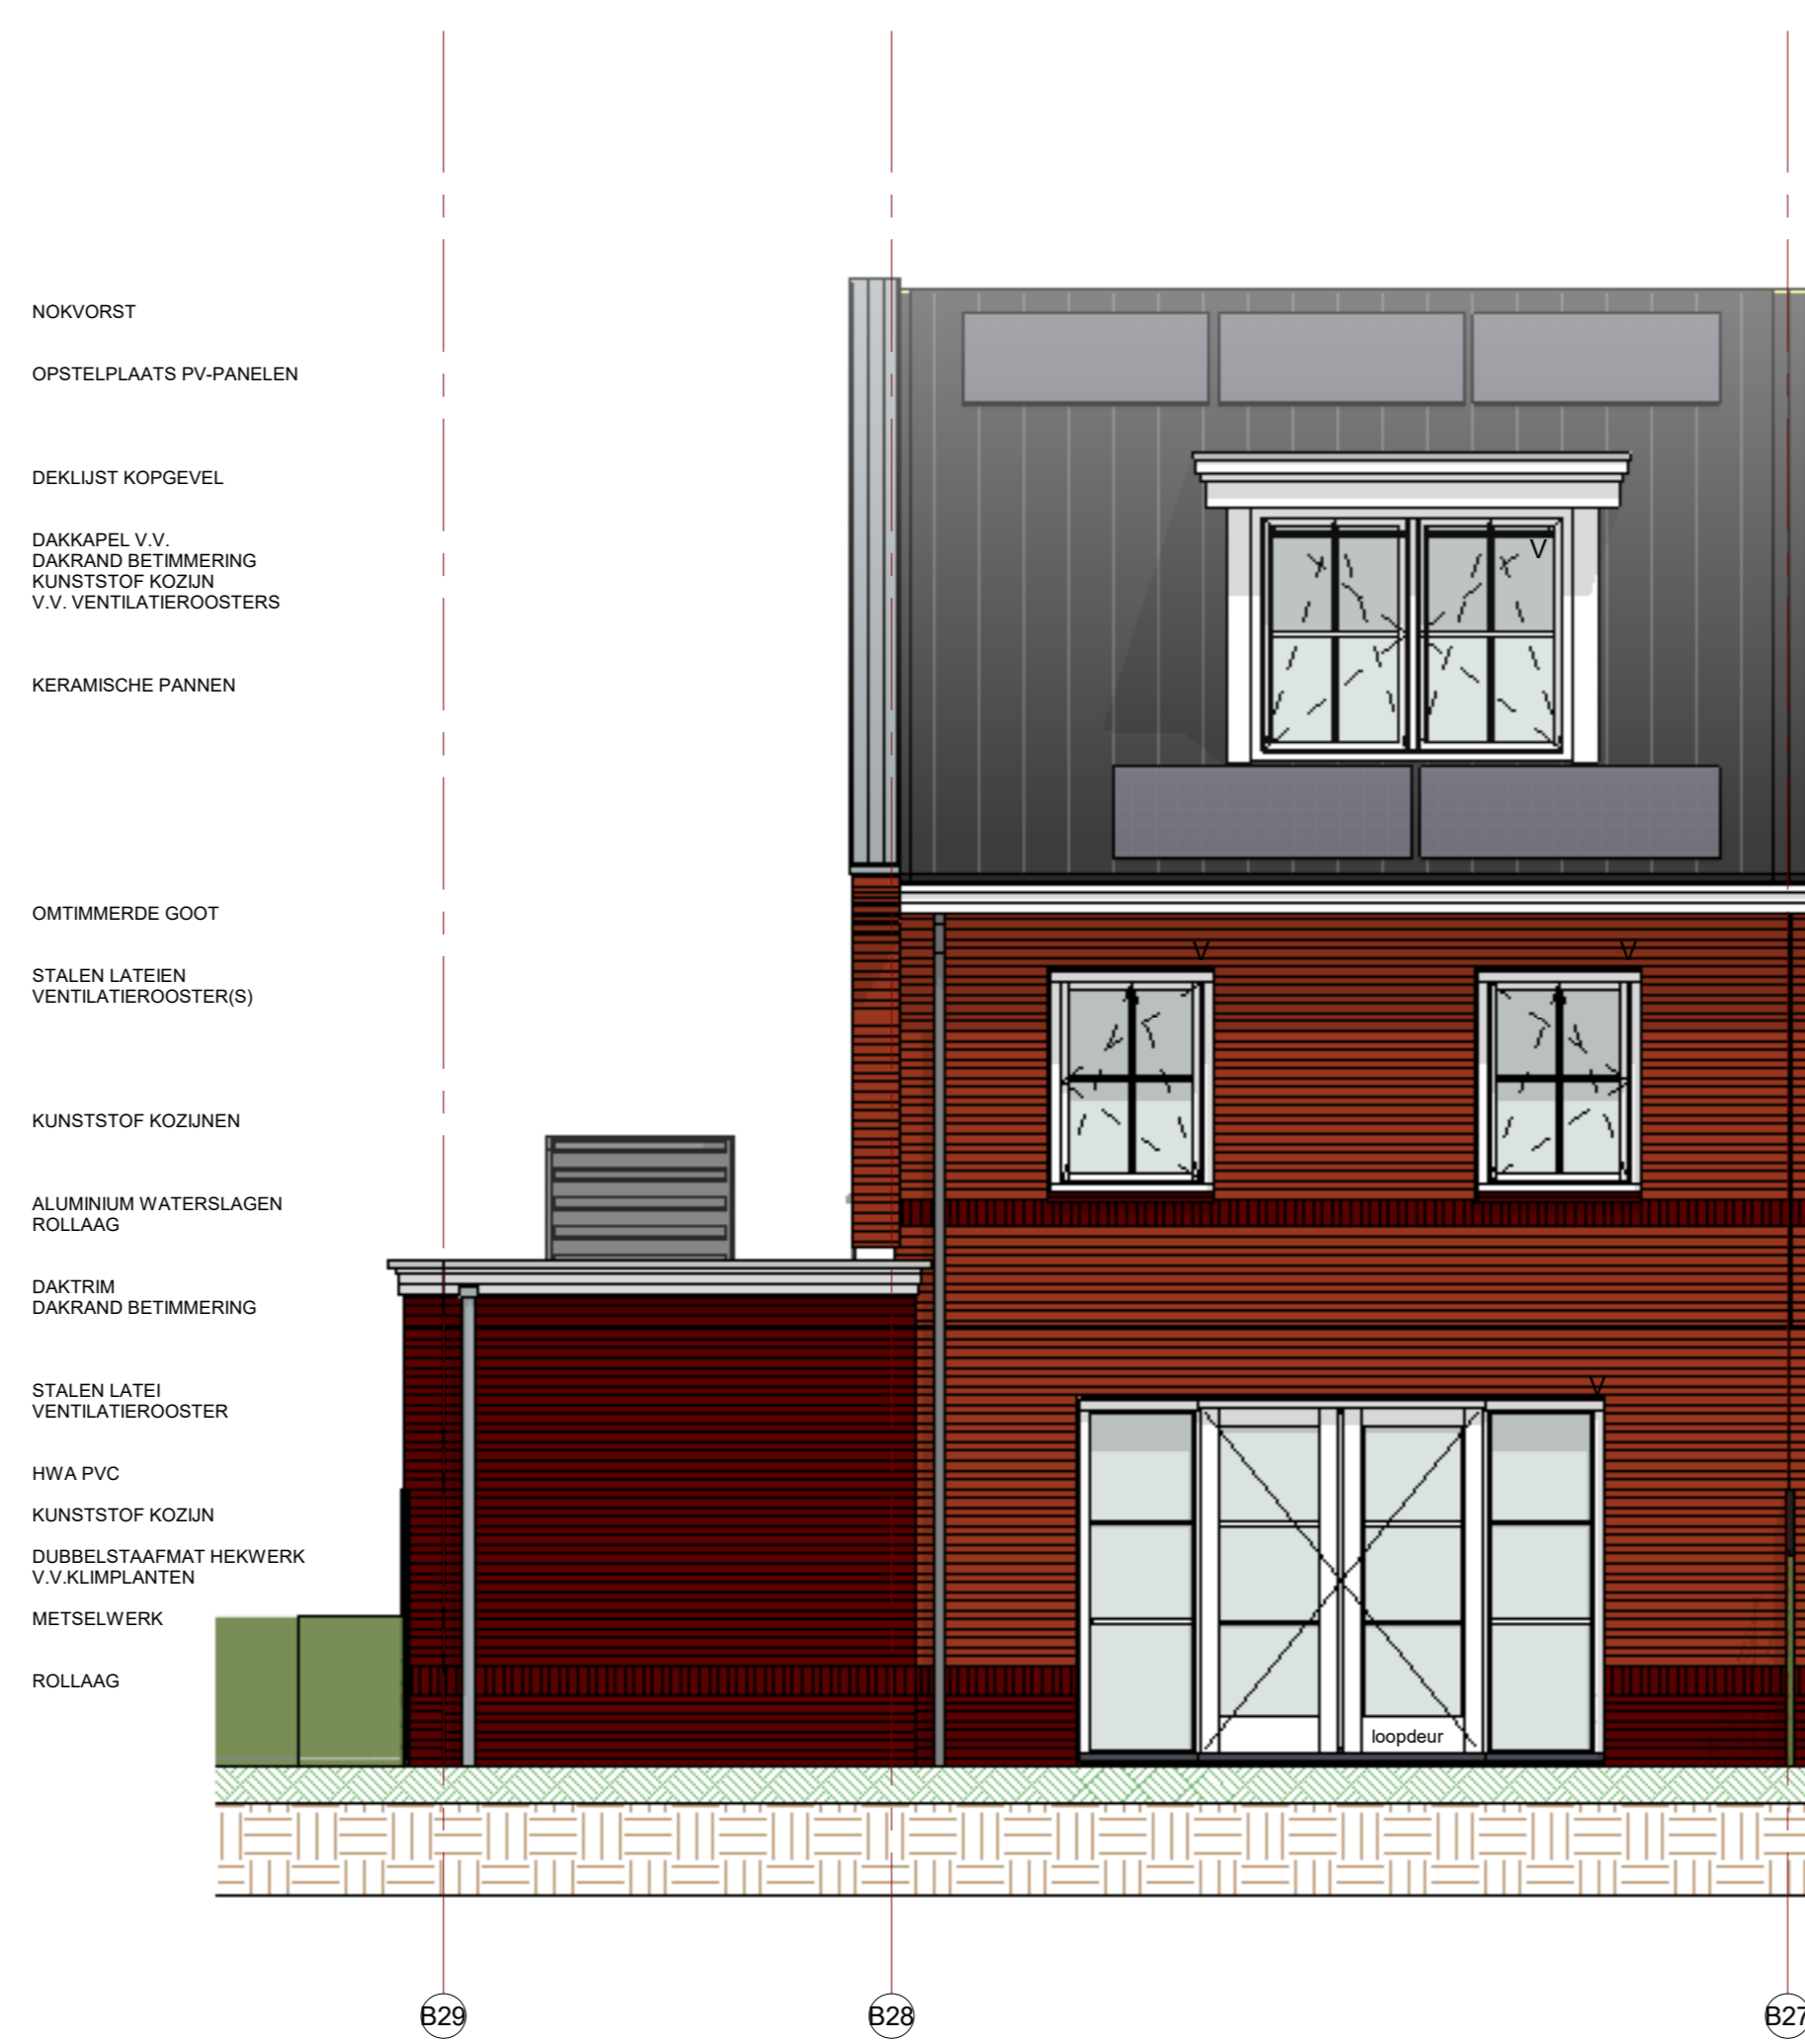

achtergevel

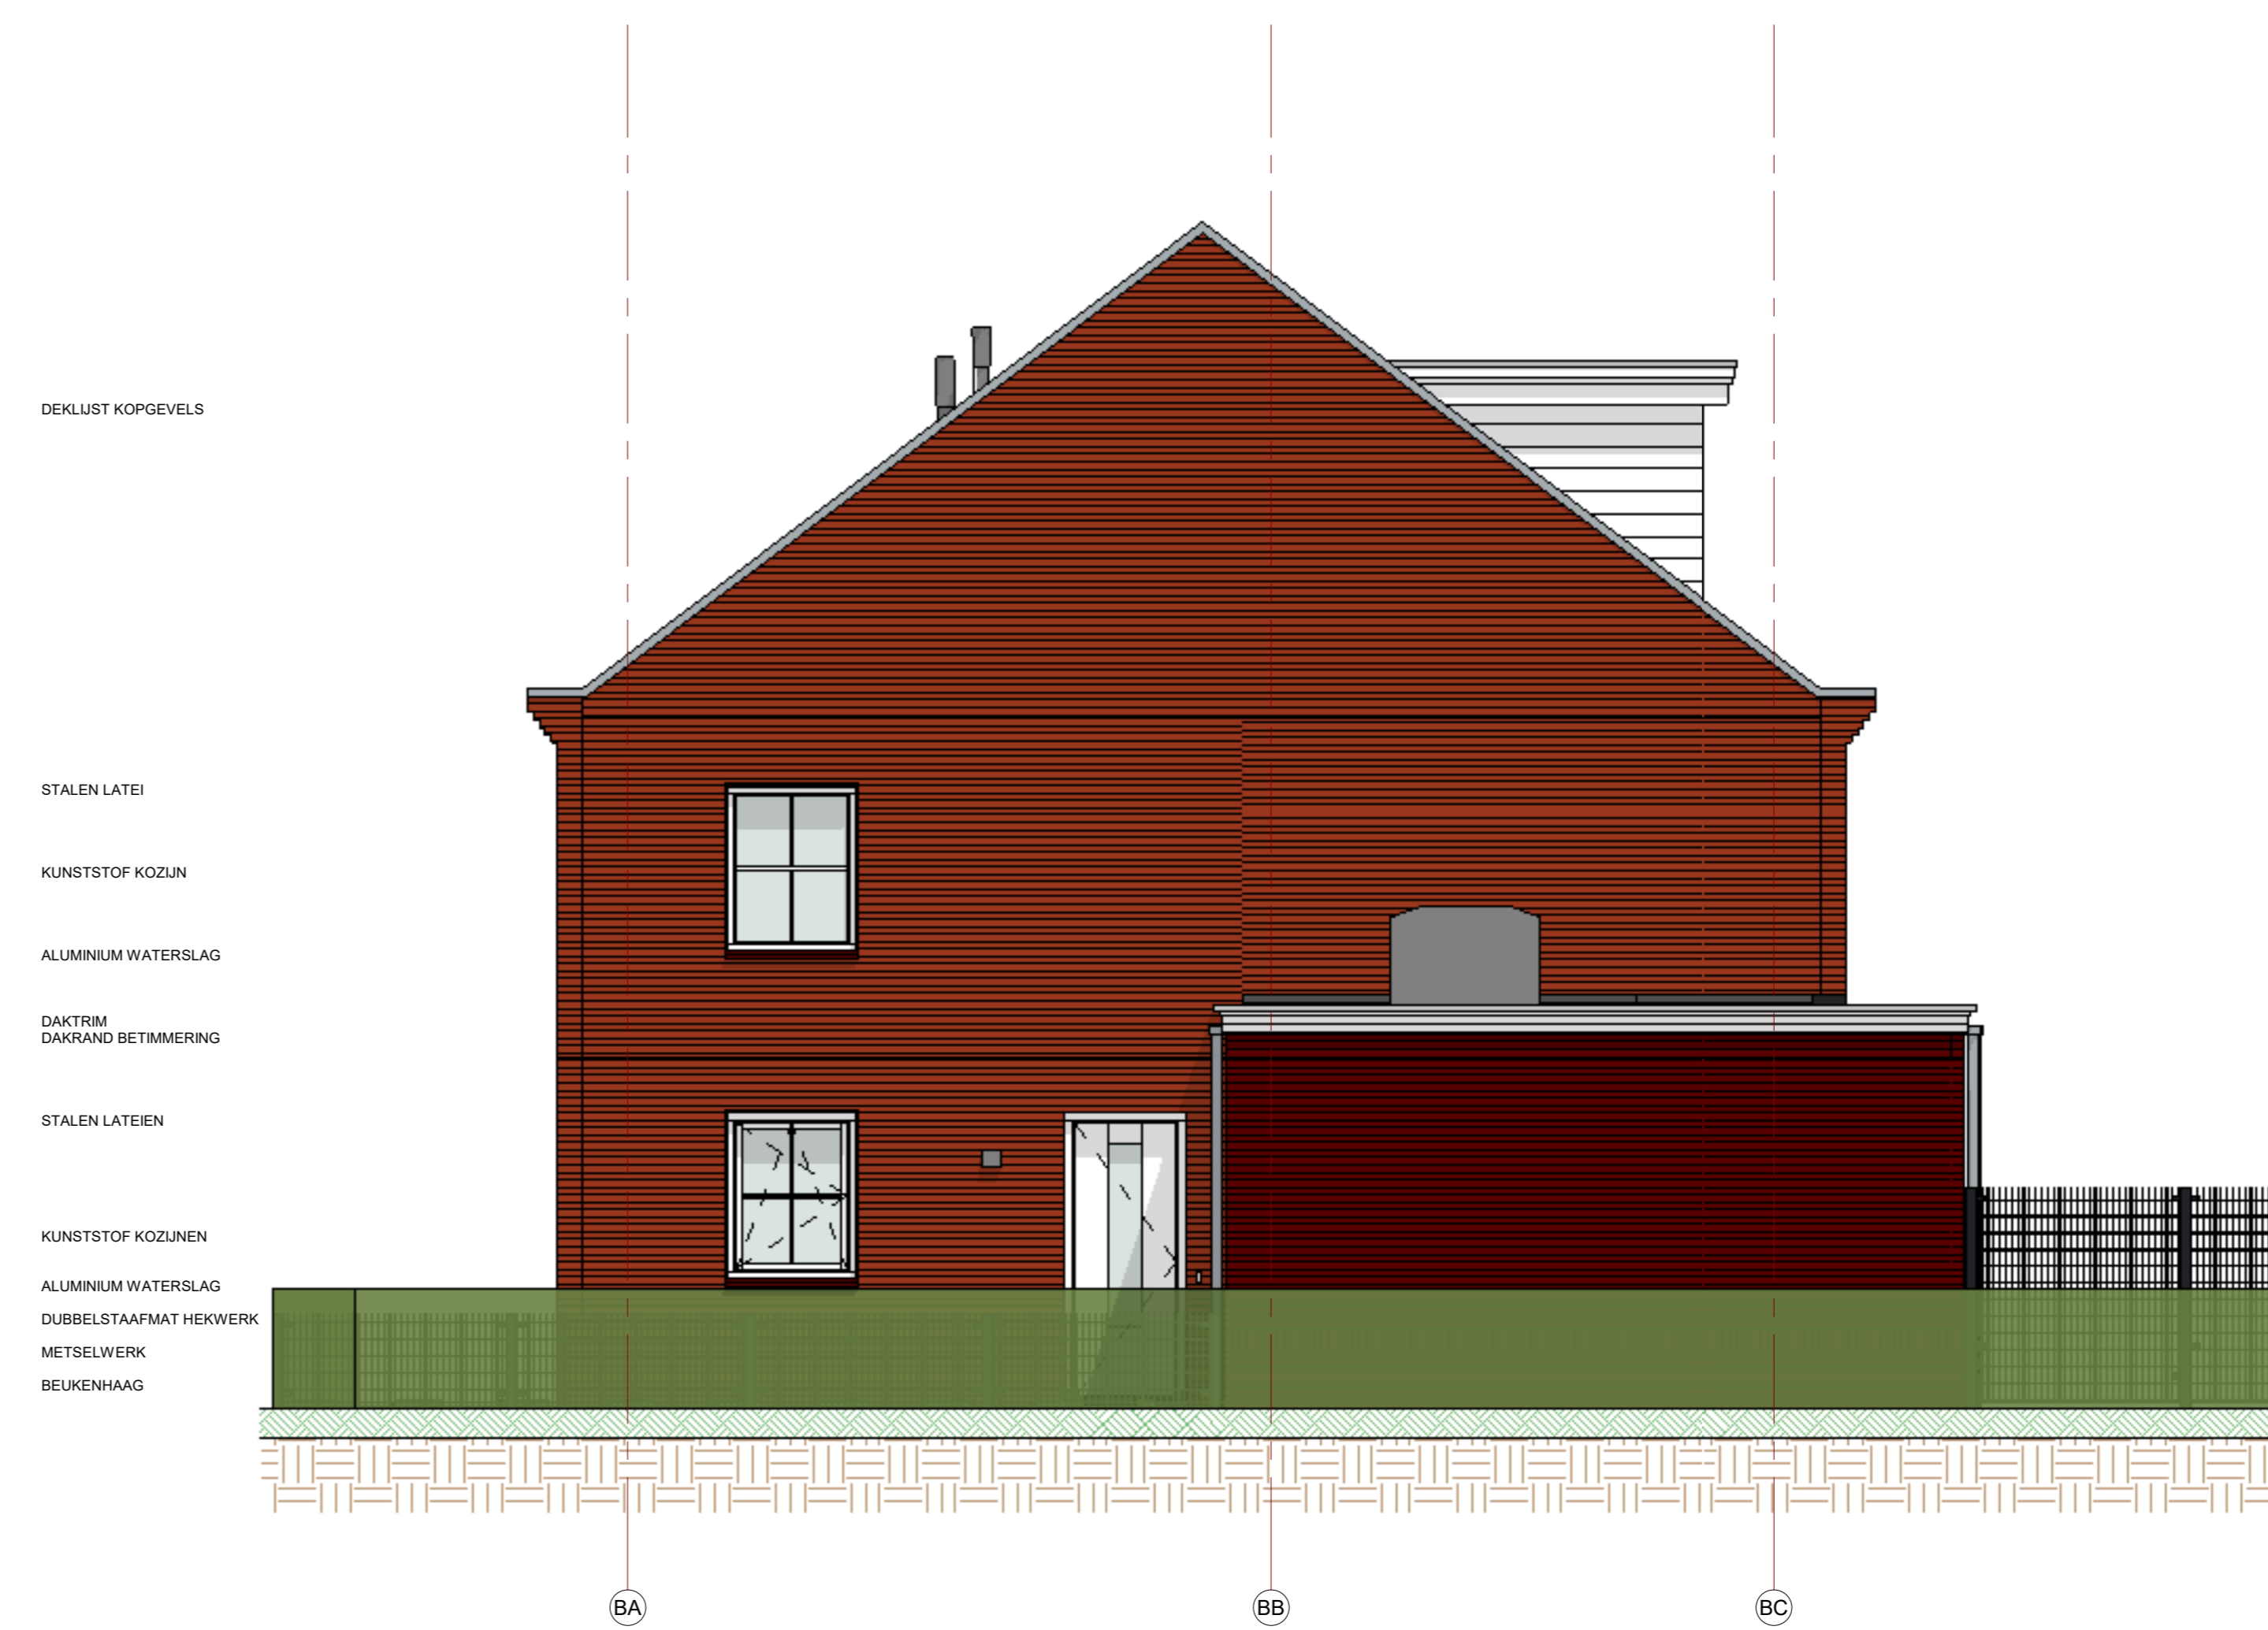

rechtgevel

DE WEEERGE VAN DE DUBBELSTAAFMAT HEKWERKEN IS INDICATIEF / ILLUSTRATIEF EN NIET BINDEND. 

WARMTEVEERSTANDEN  
 Rc = 4,50 m<sup>2</sup>/Kw  
 U = 1,40 W/m<sup>2</sup>/K  
 U = 1,65 W/m<sup>2</sup>/K

- |  |   |
|--|---|
| <ul style="list-style-type: none"> <li>enkele schakelaar</li> <li>dubbele schakelaar</li> <li>vielschakelaar/hotelschakelaar</li> <li>tweevoudige wot + randaarde</li> <li>enkeelvoudige wot + randaarde</li> <li>aansluitpunt elektrisch kooktoestel</li> <li>plafonddichtsnoerpunt</li> <li>wandichtsnoerpunt</li> <li>bel</li> <li>schakel</li> <li>aansluitpunt bedraad</li> <li>aansluitpunt onbedraad (boze lediging)</li> <li>overvloed</li> <li>meterkast</li> <li>rookmelder</li> <li>elektrische radiator</li> </ul> | <ul style="list-style-type: none"> <li>knipstuk</li> <li>opelplaats wasmachine wasdroger</li> <li>hermetiserafvoer</li> <li>mechanische ventilatie unit</li> <li>ventilatorwarmtepomp</li> <li>luchtwater warmtepomp</li> <li>betonvloer met name onderlaag</li> <li>prefab betonnen wanden</li> <li>lichte schiedingswanden</li> <li>isolate</li> <li>fab wanden voorzien van resp. minerale steenstips en/of ledings</li> <li>ventilatorcooler</li> <li>verkeerd ventilatorcooler</li> <li>geleidende binnendeur</li> </ul> |
|--|---|

**248 ruimteoverzicht bnr 26**

Nr	bouwbesluit_functie	Ruimte	Oppervlakte (m <sup>2</sup> )	BNR	BLOKNR
0.71	bergruimte	bergring	14,3 m <sup>2</sup>	26	B
0.11	verblifruimte	woonkamer - keuken	46,0 m <sup>2</sup>	26	B
0.21	verkeersruimte	hal	6,7 m <sup>2</sup>	26	B
0.52	technische ruimte	technische ruimte	0,3 m <sup>2</sup>	26	B
0.41	toilet	toilet	1,0 m <sup>2</sup>	26	B
1.41	toilet	toilet 1	1,0 m <sup>2</sup>	26	B
1.12	verblifruimte	slaapkamer 2	9,6 m <sup>2</sup>	26	B
1.13	verblifruimte	slaapkamer 3	7,2 m <sup>2</sup>	26	B
1.11	verblifruimte	slaapkamer 1	19,1 m <sup>2</sup>	26	B
1.31	badruimte	badkamer	6,5 m <sup>2</sup>	26	B
1.21	verkeersruimte	overloop	6,7 m <sup>2</sup>	26	B
2.61	onbendeende ruimte	zolder	27,6 m <sup>2</sup>	26	B
0.52	technische ruimte	technische ruimte	3,9 m <sup>2</sup>	26	B

WILDE DATUM OMSCHRIJVING:


**Weboma**  
bouw aan geluk

Benoemer: Stadsstraat 16, 2206 A Wageningen  
 Postbus: 245, 2200 AE Wageningen  
 Contact: Tel: 0174-225500, Fax: 0174-225501, info@weboma.nl, www.weboma.nl

OPDRACHTGEVER: **SCHAAK** / **CONTR.**  
 3D woonruimte Noordover Dien Haag / Als raadgever / **DEKLAAR**

PROJECT: 3D woonruimte Noordover Dien Haag  
 ONDERDEEL: werkdagging woonruimte 211 kap bouwnummer 26

DATUM: 01/11/2020  
 TEKENING NR: **W26**  
 PROJECTNUMMER: 148