



hierboven weergegeven zijn;

- 20-10 extra gevelkozijn achtergevel voorzien van een borstwering
- 20-02 uitbouw woonkamer 1200mm
- 30-02 schuifpui (schuivend deel trapzijde) achtergevel
- 22-04 creëren werkamer - studeerkamer i.c.m. verkleinen berging
- 20-14 enkele bergingsdeur voorgevel

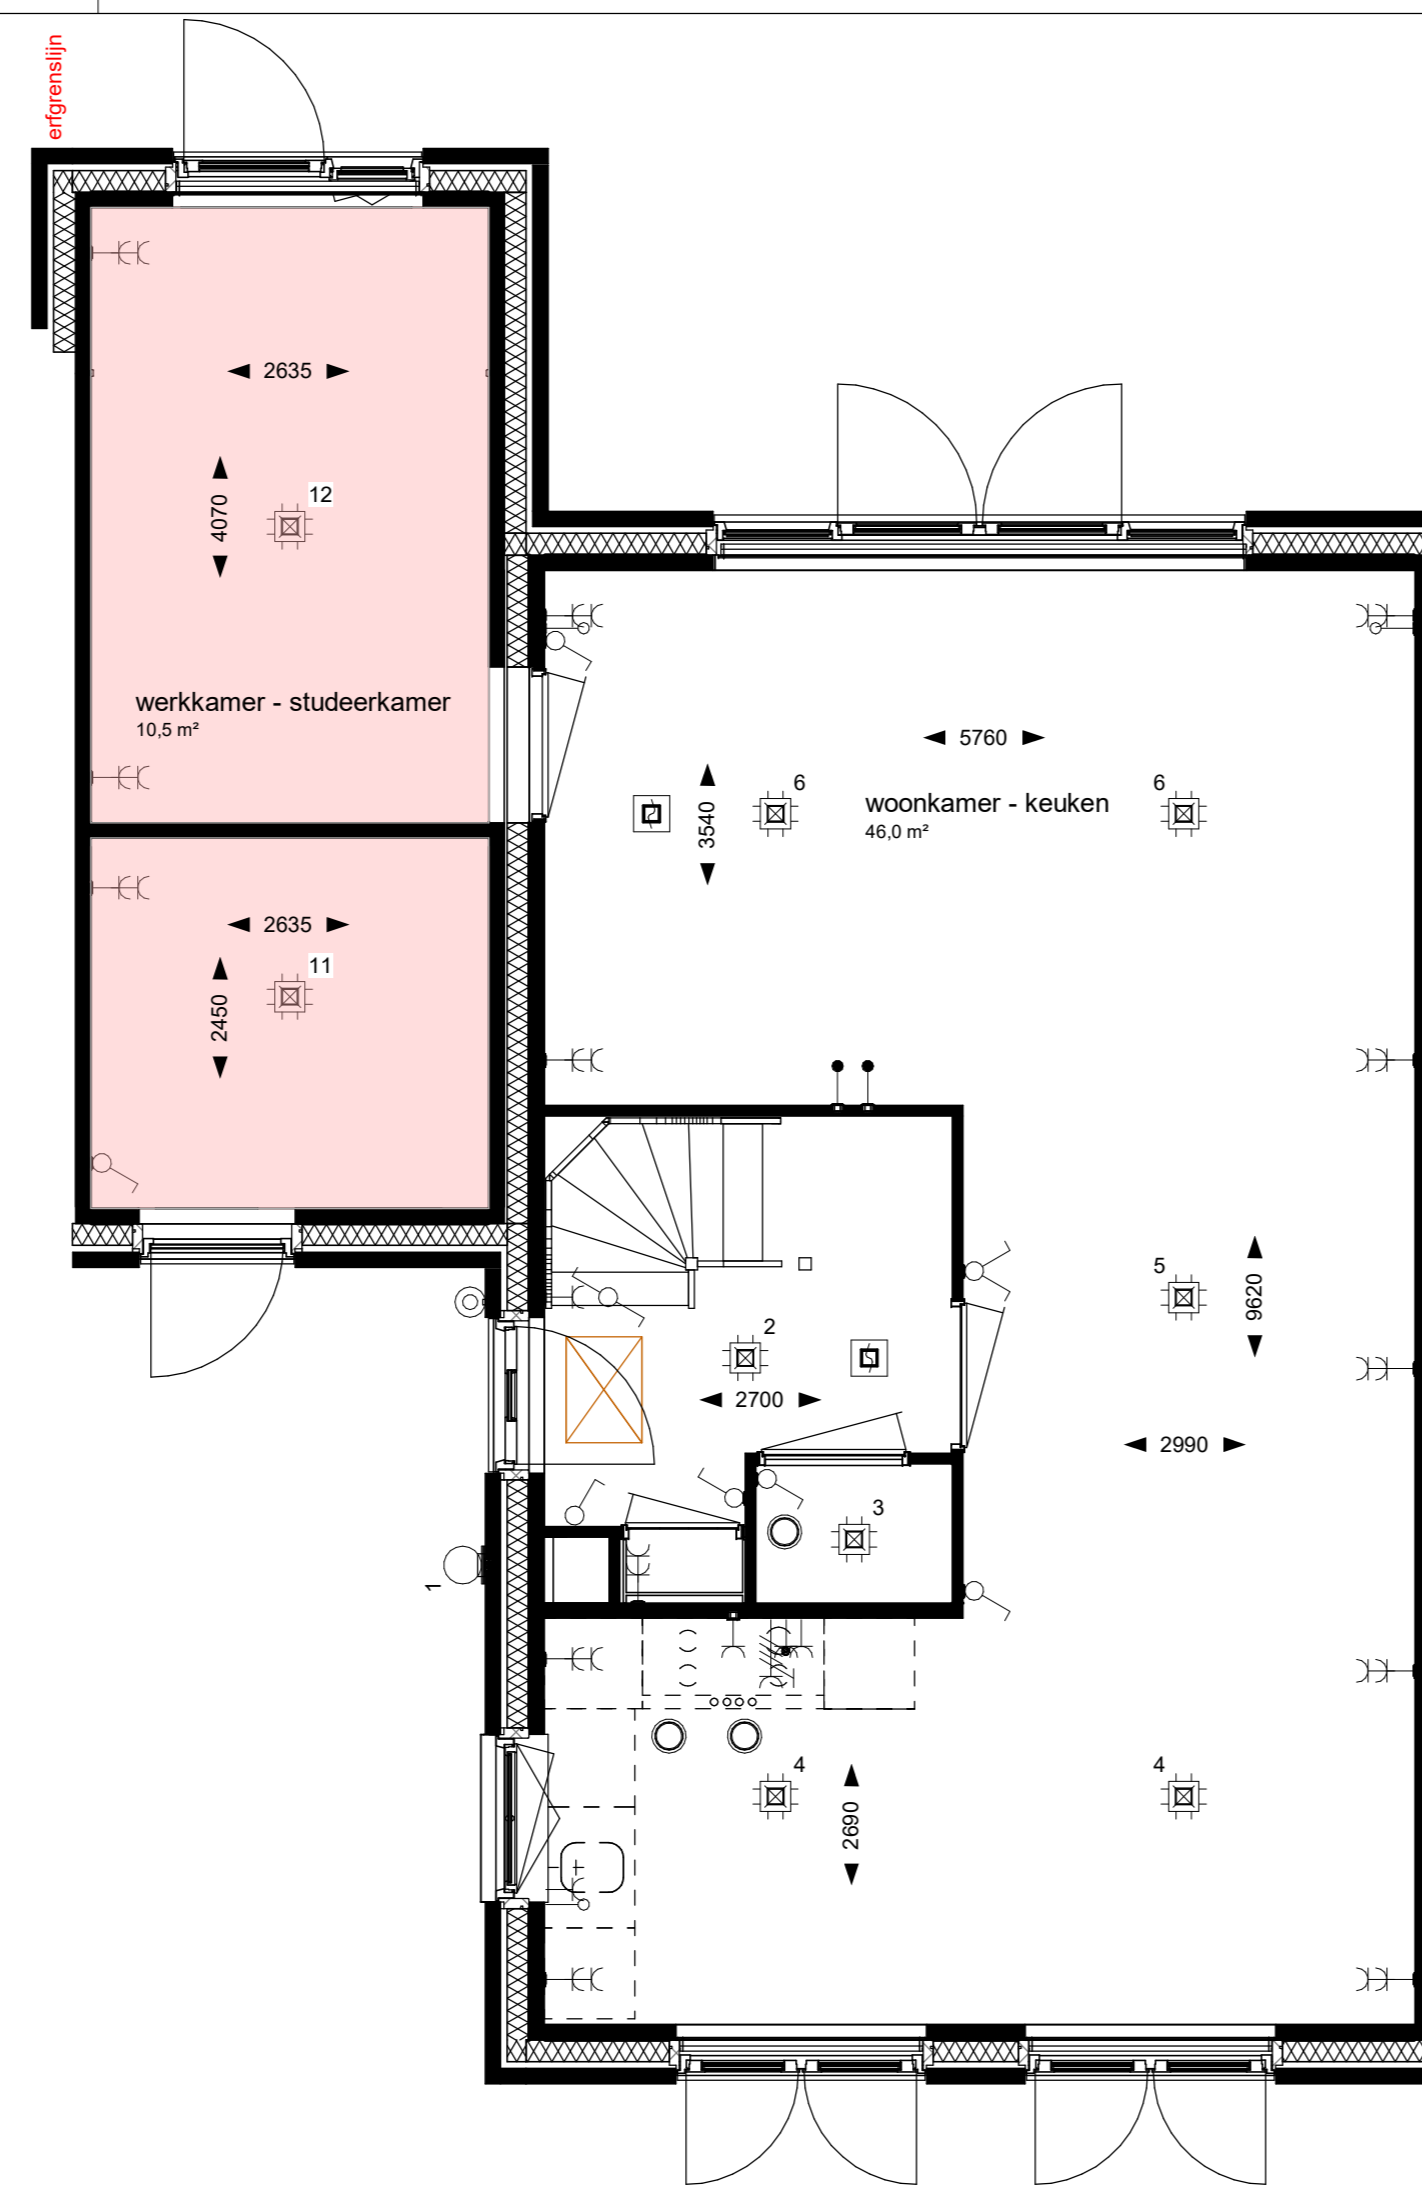


hierboven weergegeven zijn;

- 20-08 extra gevelkozijn v.v. deur en zijlicht met vast glas tot vloerniveau
- 20-04 uitbouw bergruimte 1200mm
- 22-04 creëren werkamer - studeerkamer i.c.m. verkleinen berging
- 20-14 enkele bergingsdeur voorgevel

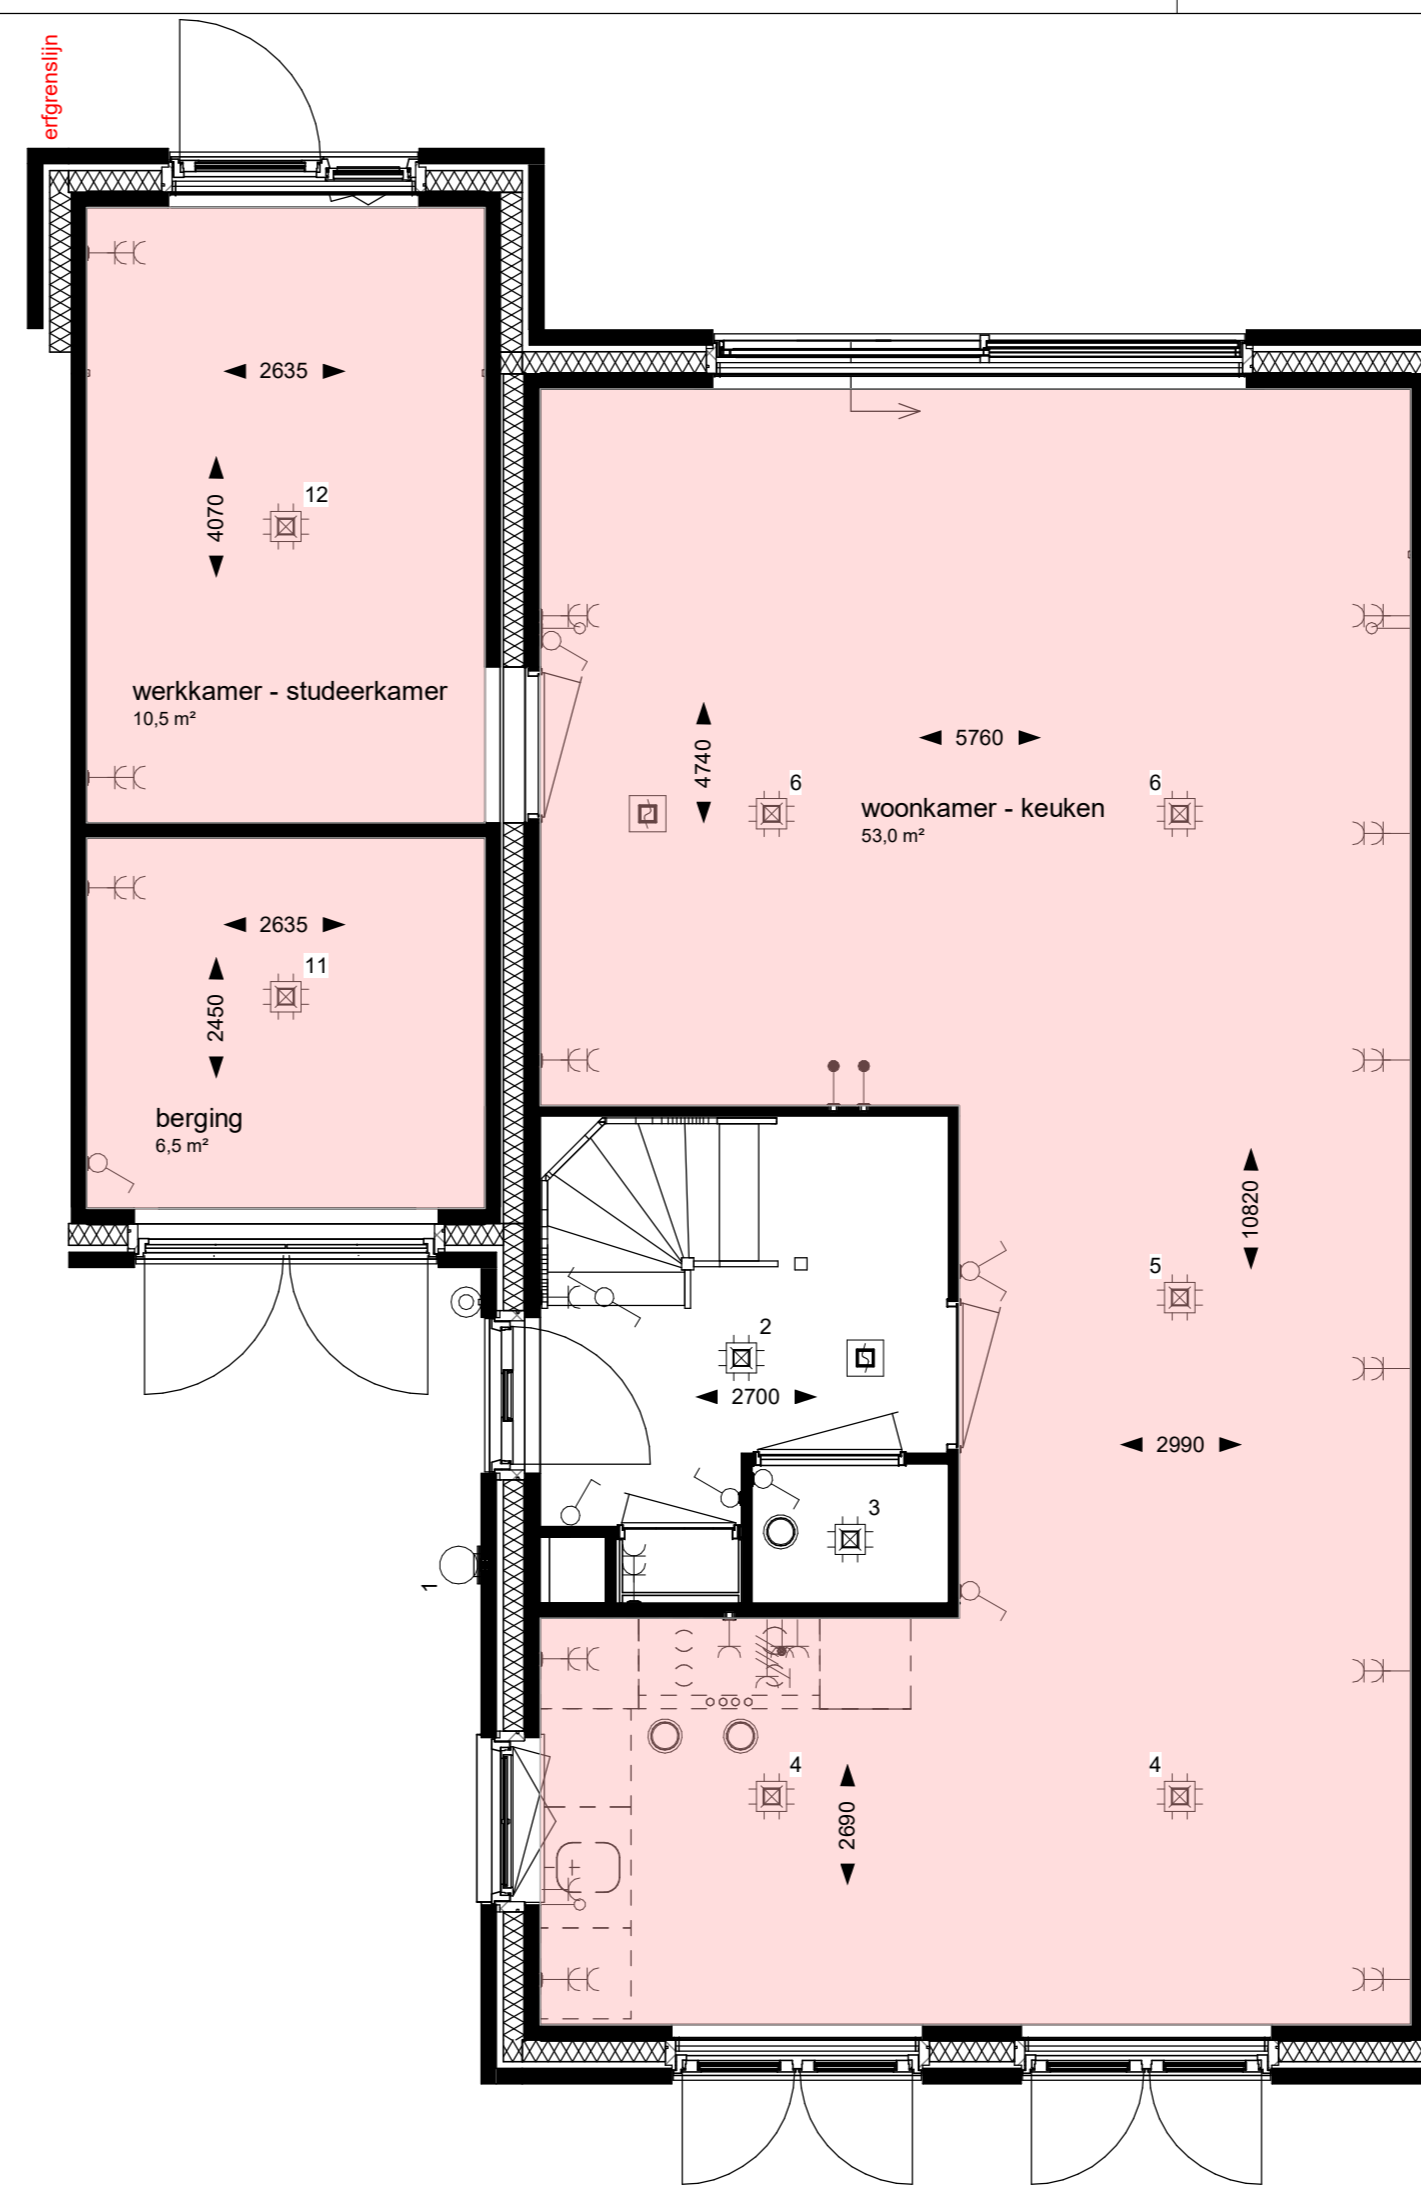


hierboven weergegeven zijn;

- 20-08 extra gevelkozijn v.v. deur en zijlicht met vast glas tot vloerniveau
- 30-02 schuifpui (schuivend deel trapzijde) achtergevel
- 20-02 uitbouw woonkamer 1200mm
- 20-04 uitbouw bergruimte 1200mm
- 22-04 creëren werkamer - studeerkamer i.c.m. verkleinen berging

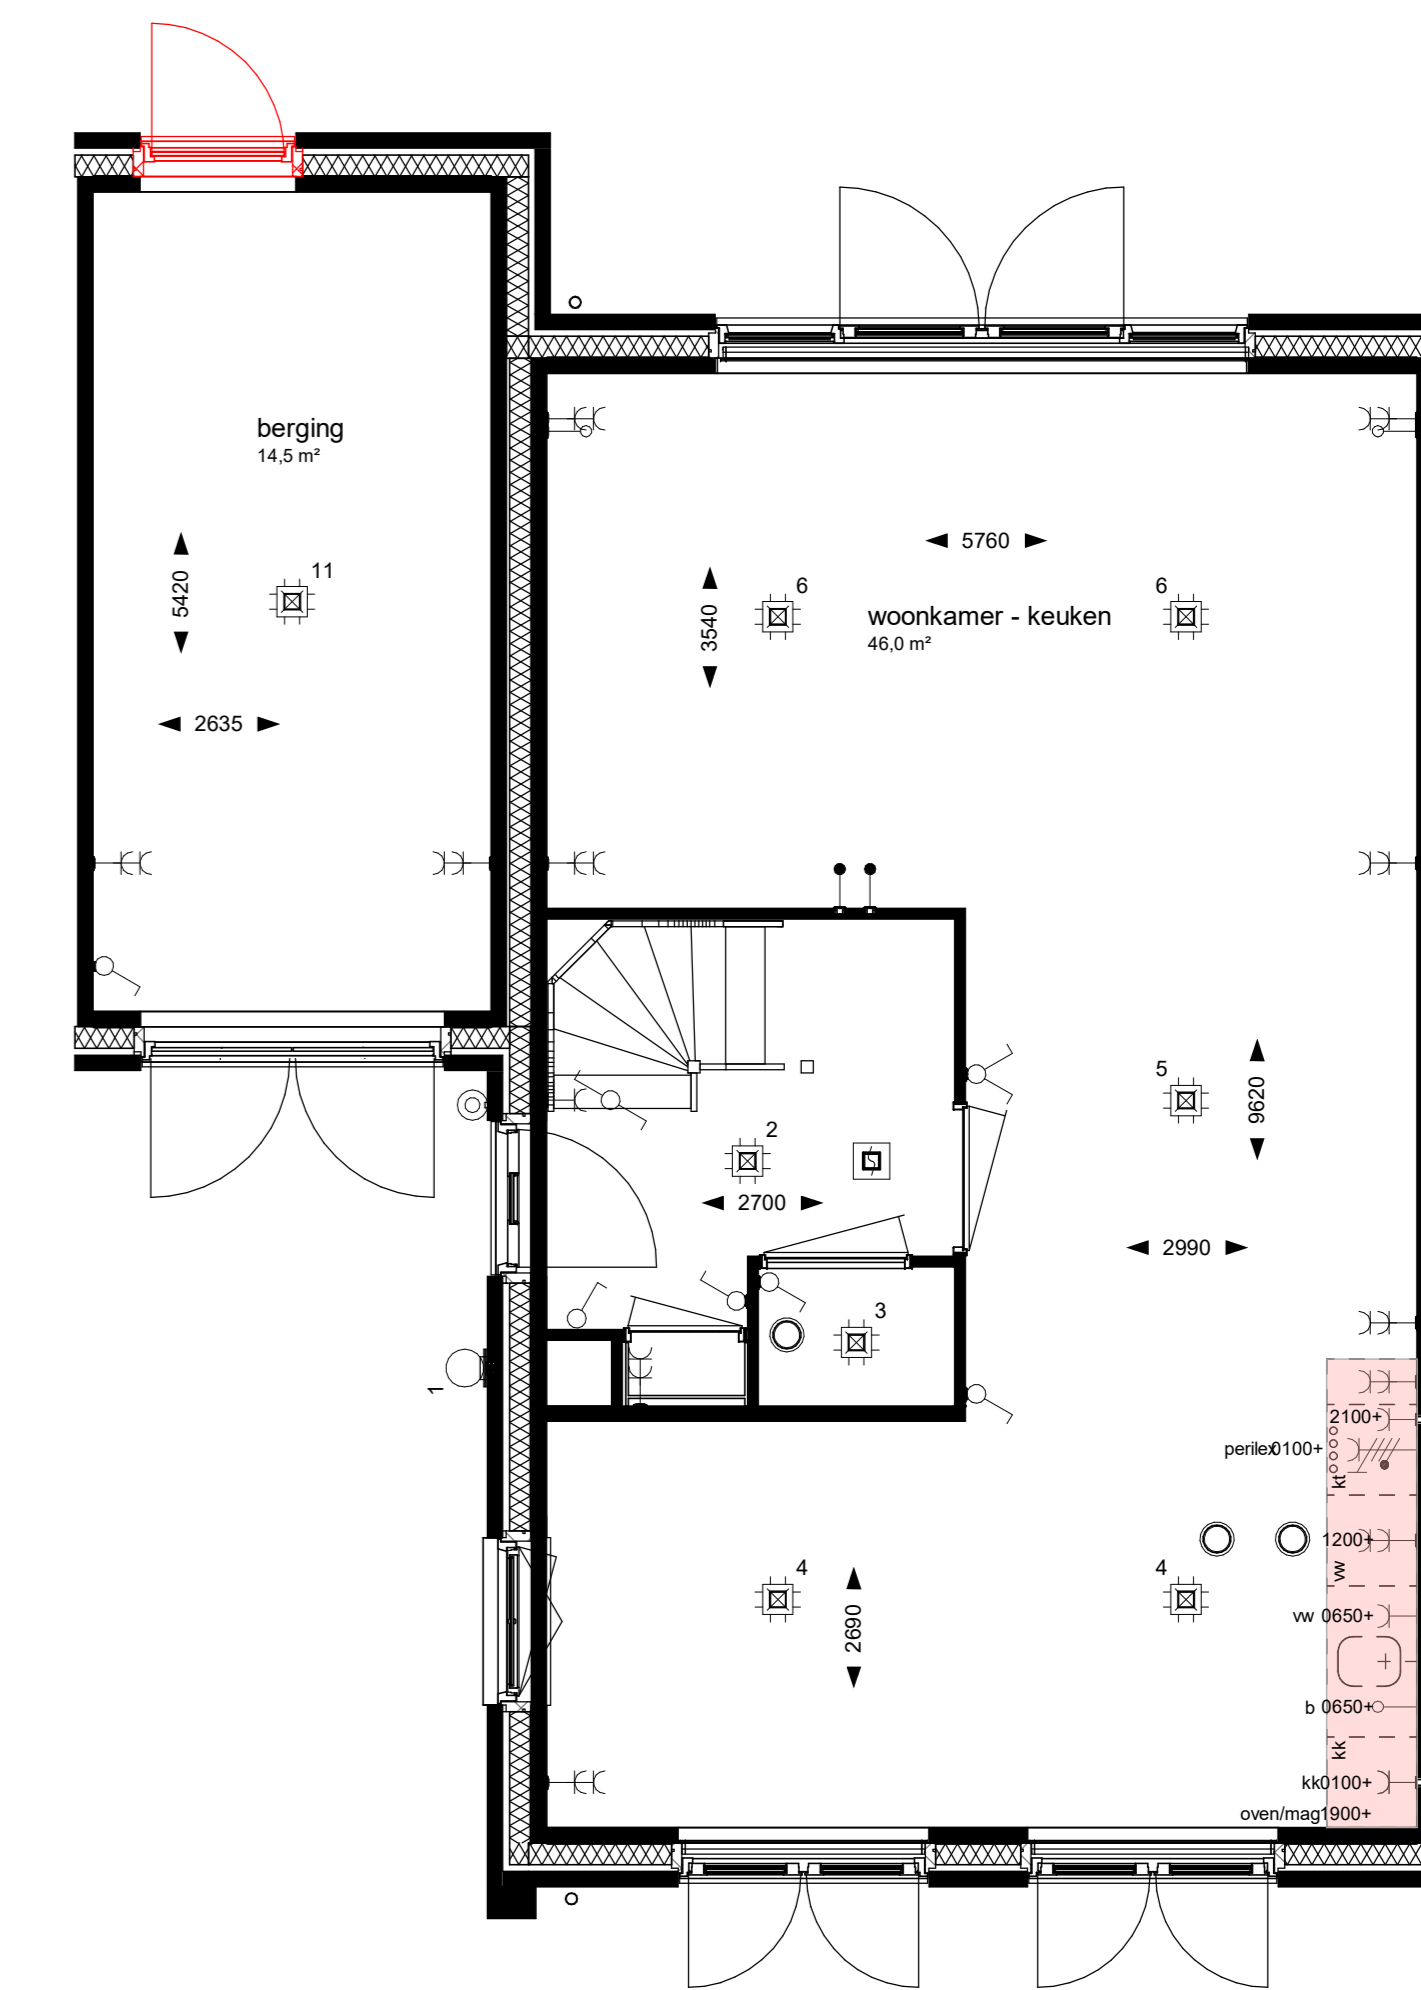


hierboven weergegeven is;

- 20-06 extra deurkozijn achtergevel berging
- 50-04 verplaatsen keukenopstelling naar andere bouwmuur voorgevelzijde

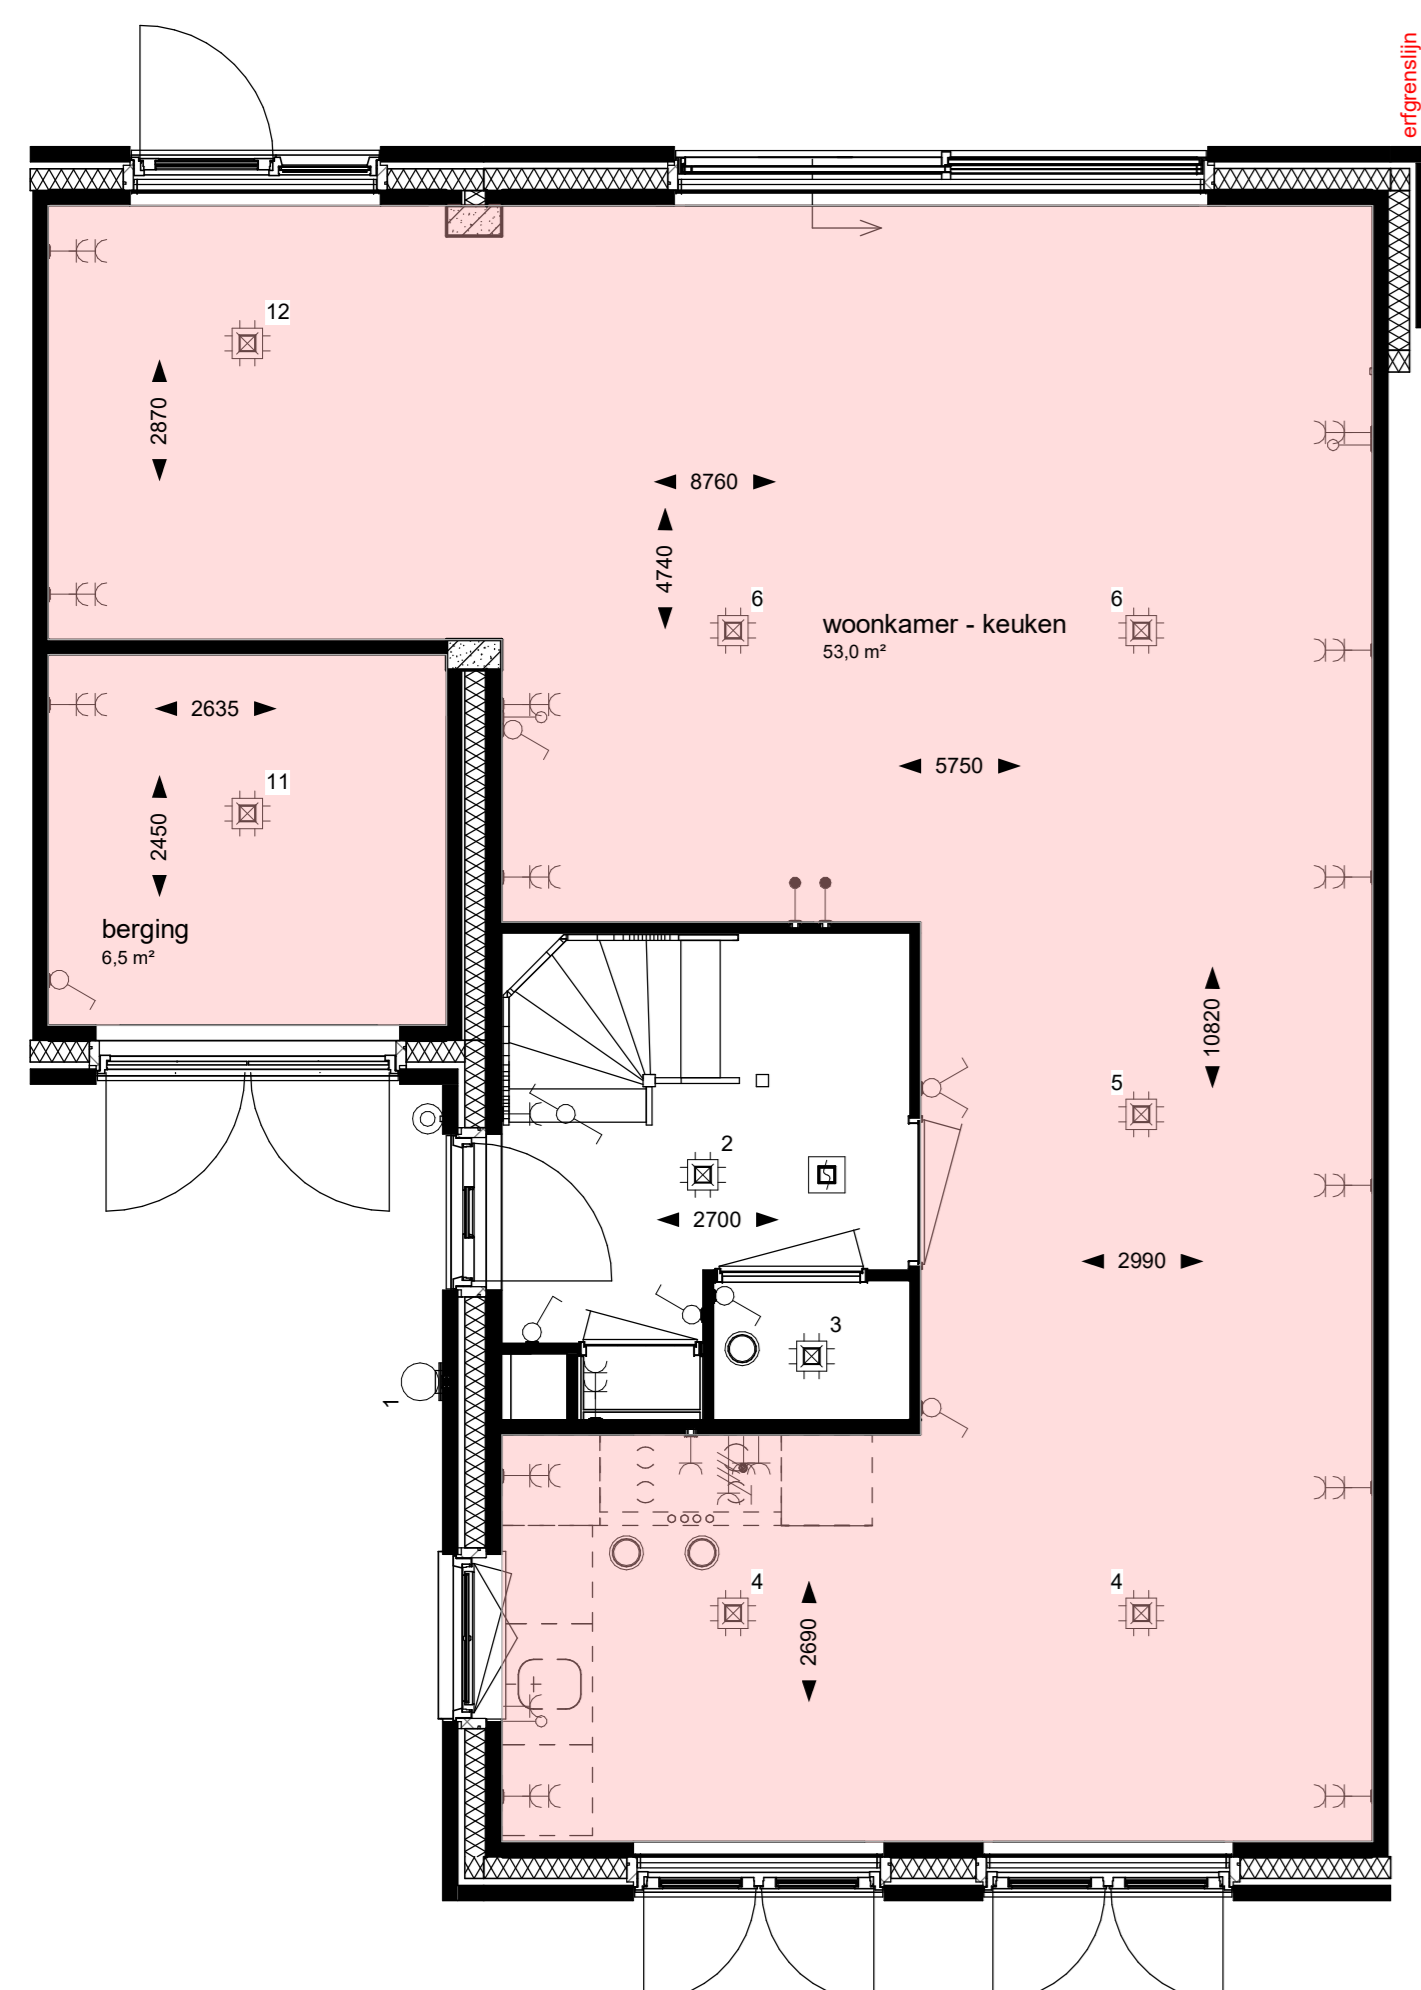


hierboven weergegeven zijn;

- 20-02 uitbouw woonkamer 1200mm
- 22-02 vergroten woonkamer v.v. wandopening i.c.m. verkleinen berging
- 30-02 schuifpui (schuivend deel trapzijde) achtergevel
- 20-08 extra gevelkozijn v.v. deur en zijlicht met vast glas tot vloerniveau

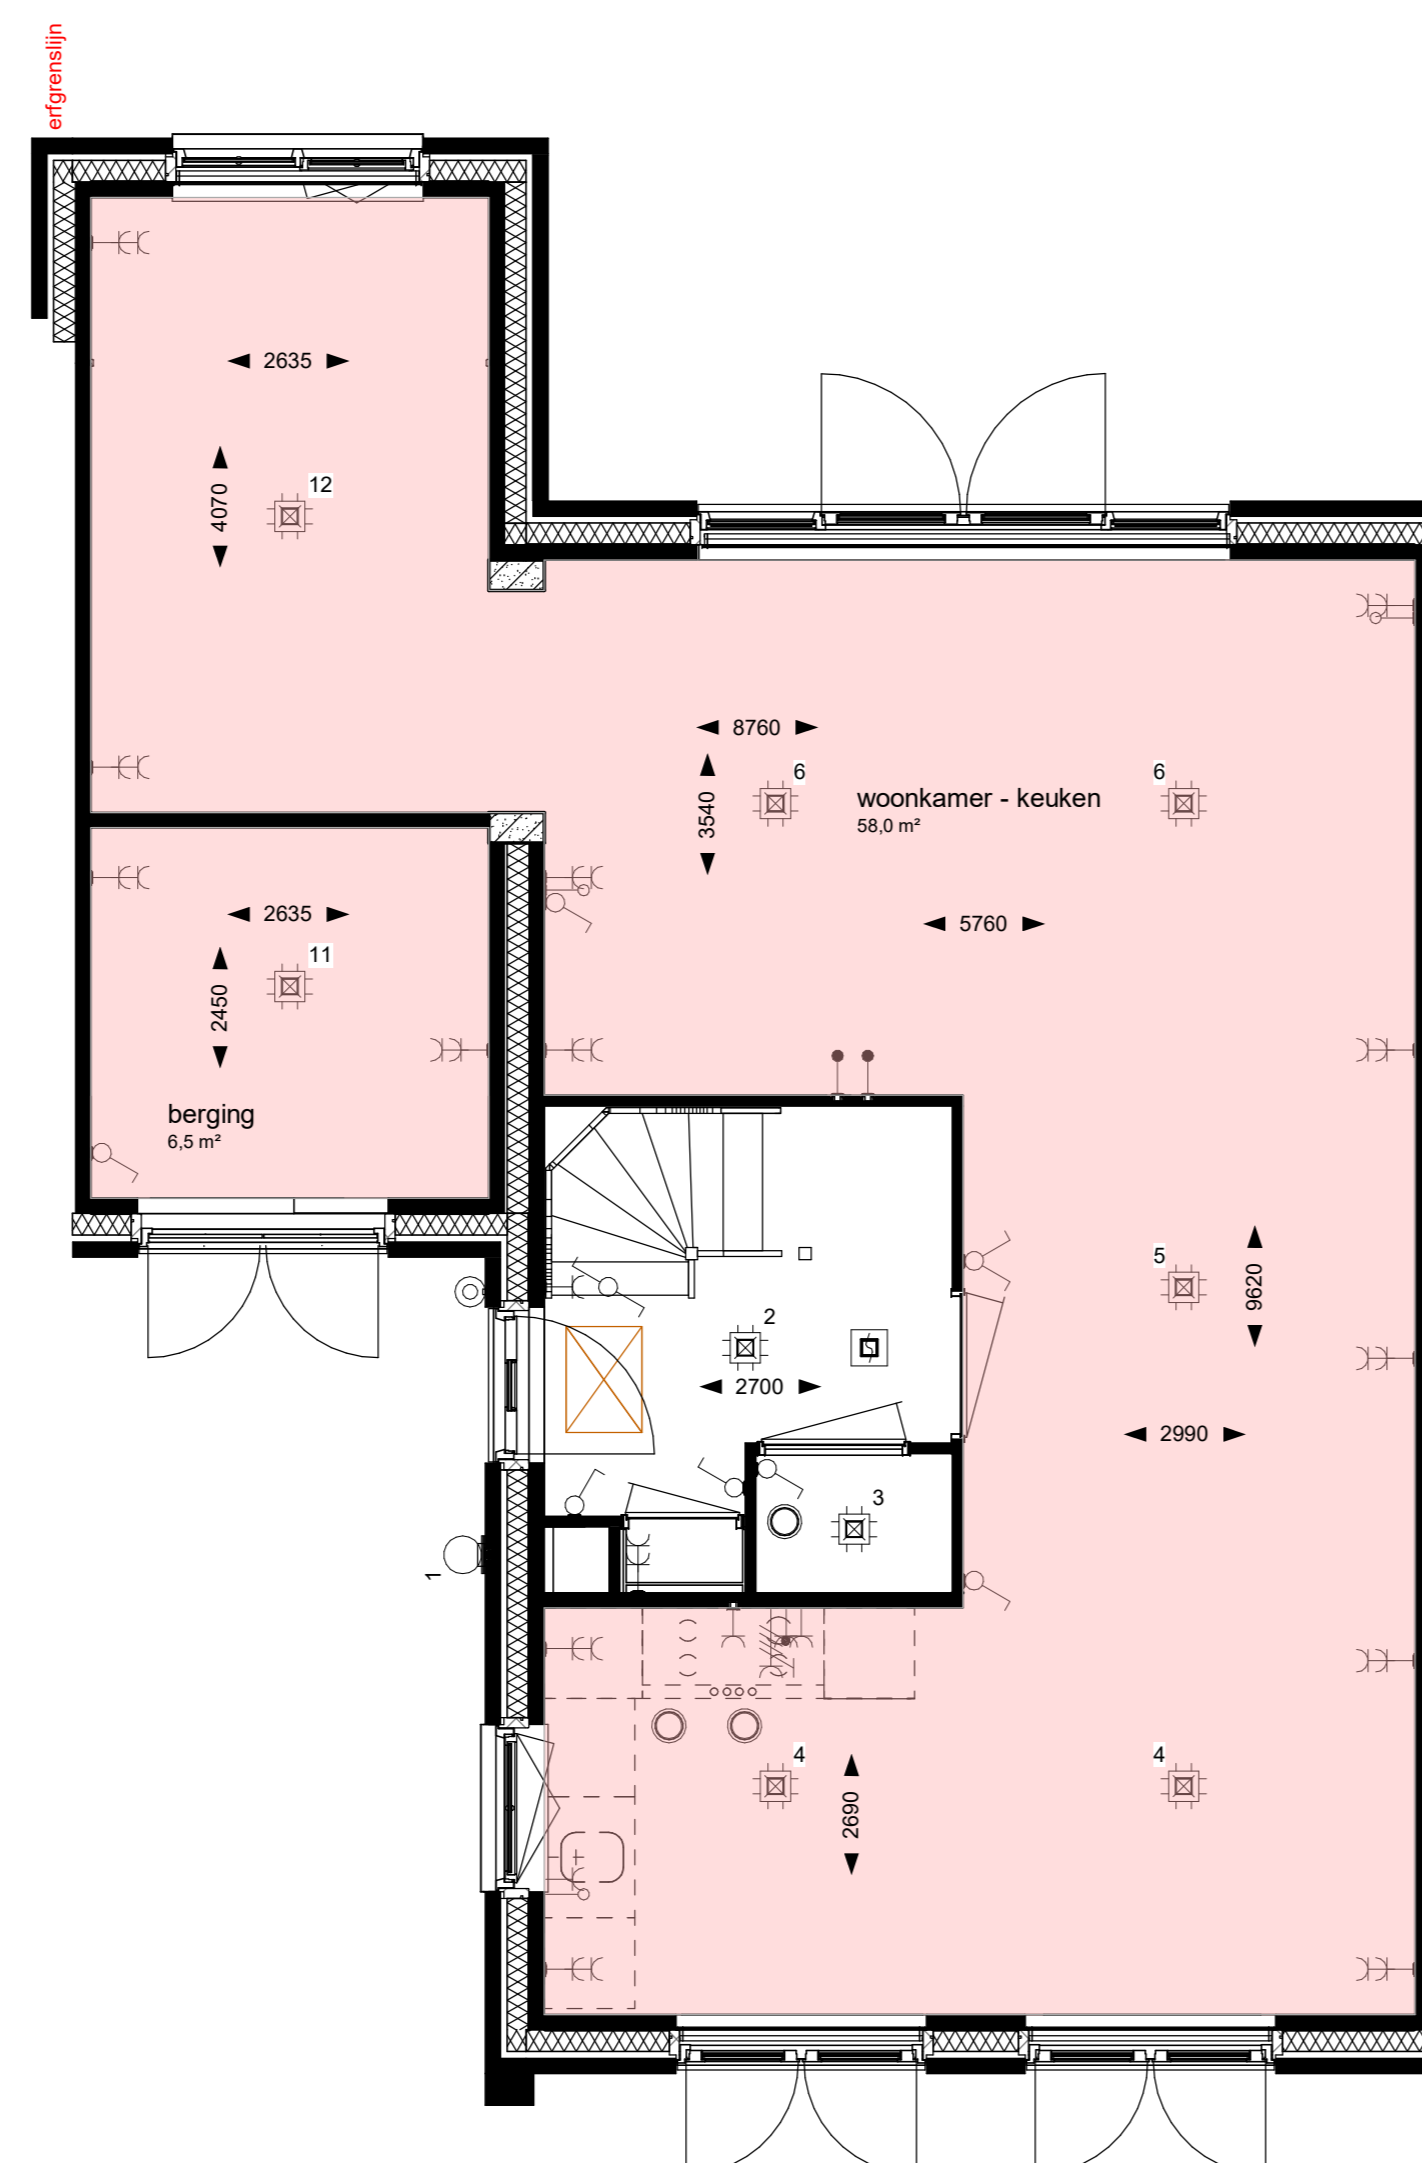


hierboven weergegeven zijn;

- 20-04 uitbouw bergruimte 1200mm
- 22-02 woonkamer v.v. wandopening i.c.m. verkleinen berging
- 20-10 extra gevelkozijn achtergevel voorzien van een borstwering

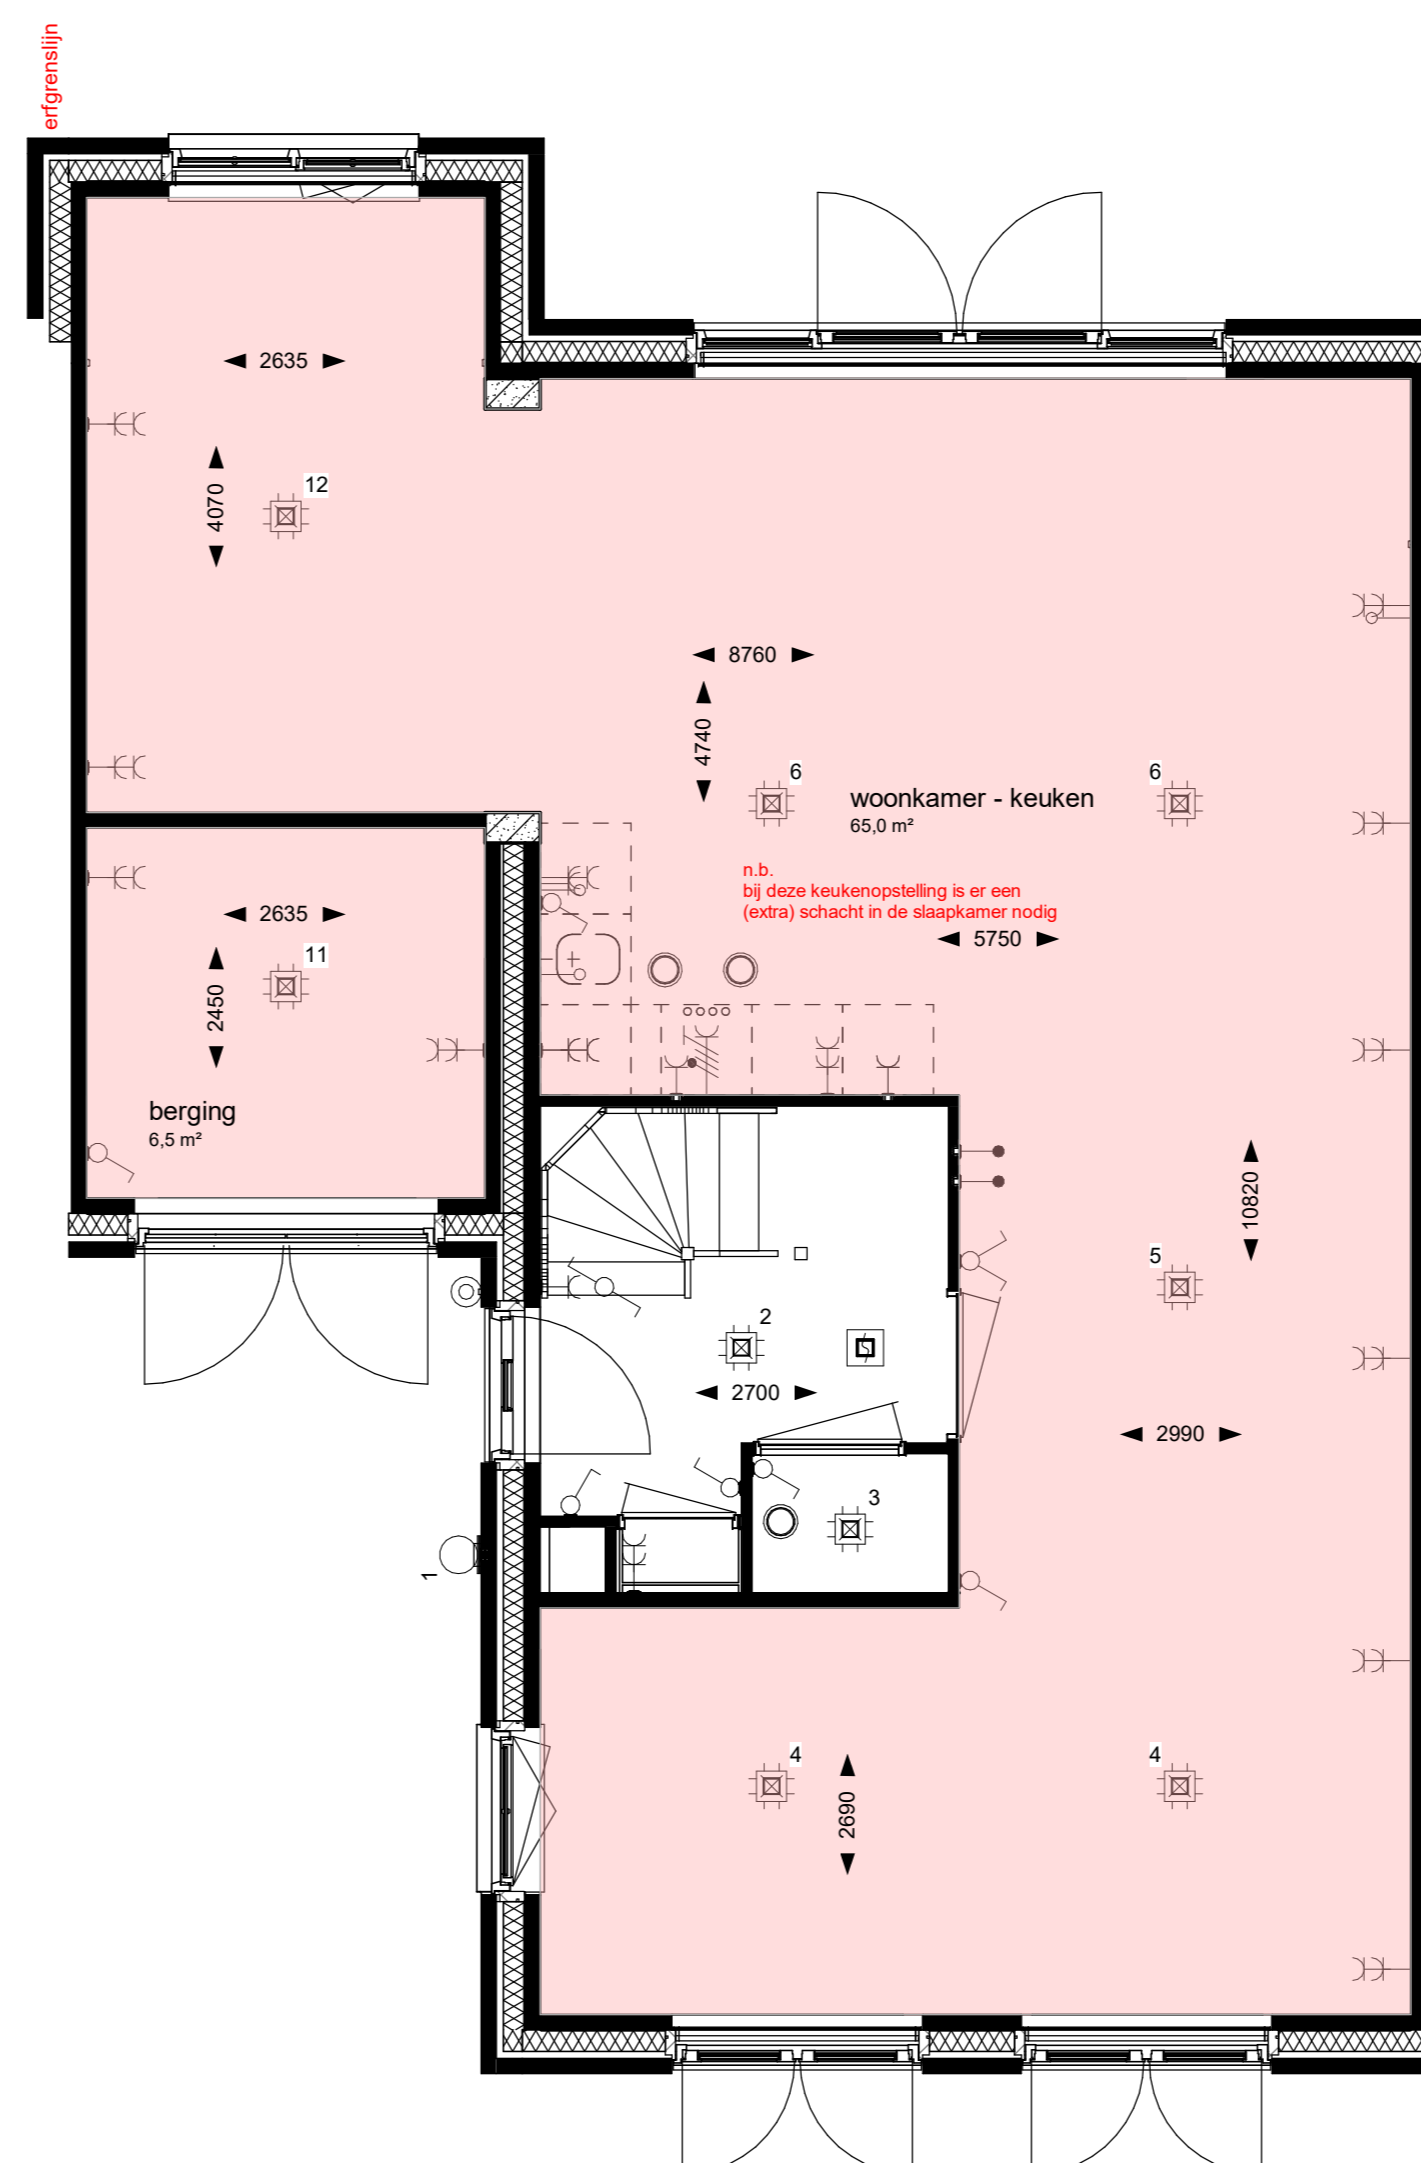

hierboven weergegeven zijn;

- 20-10 extra gevelkozijn achtergevel voorzien van een borstwering
- 20-02 uitbouw woonkamer 1200mm
- 20-04 uitbouw bergruimte 1200mm
- 22-02 vergroten woonkamer v.v. wandopening i.c.m. verkleinen bergruimte
- 50-02 verplaatsen keukenopstelling naar achtergevelzijde

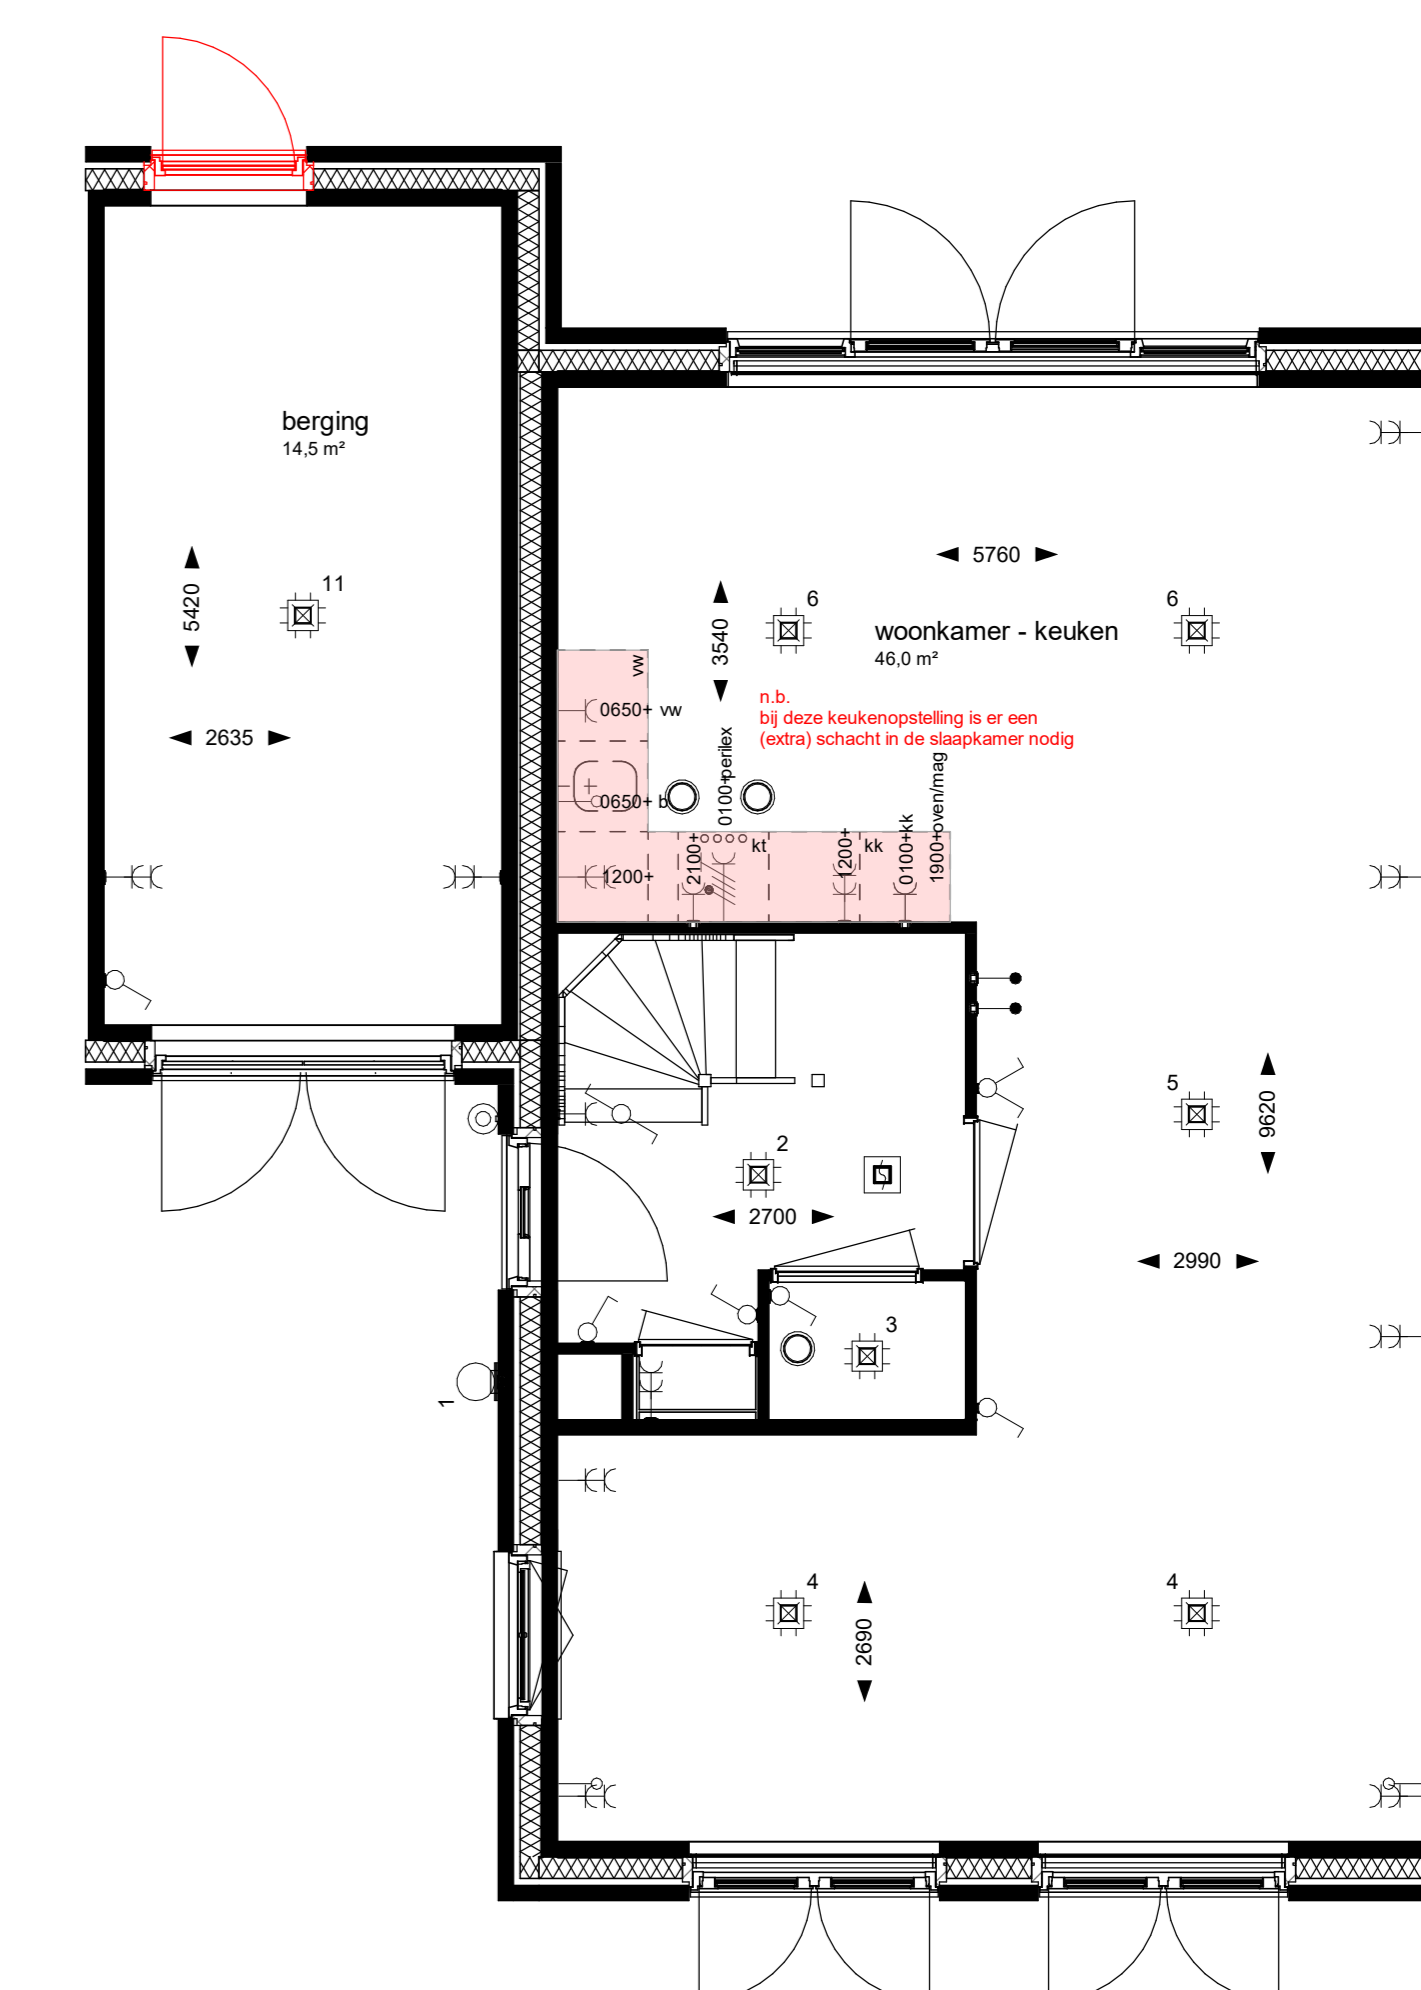

hierboven weergegeven is;


- 20-06 extra deurkozijn achtergevel berging
- 50-02 verplaatsen keukenopstelling naar achtergevelzijde



20-08 extra gevelkozijn voorzien van deur en zijlicht met draaikiep raam achtergevel



20-08 extra gevelkozijn voorzien van deur en zijlicht met draaikiep raam achtergevel
30-02 schuifpui (schuivend deel trapzijde) achtergevel

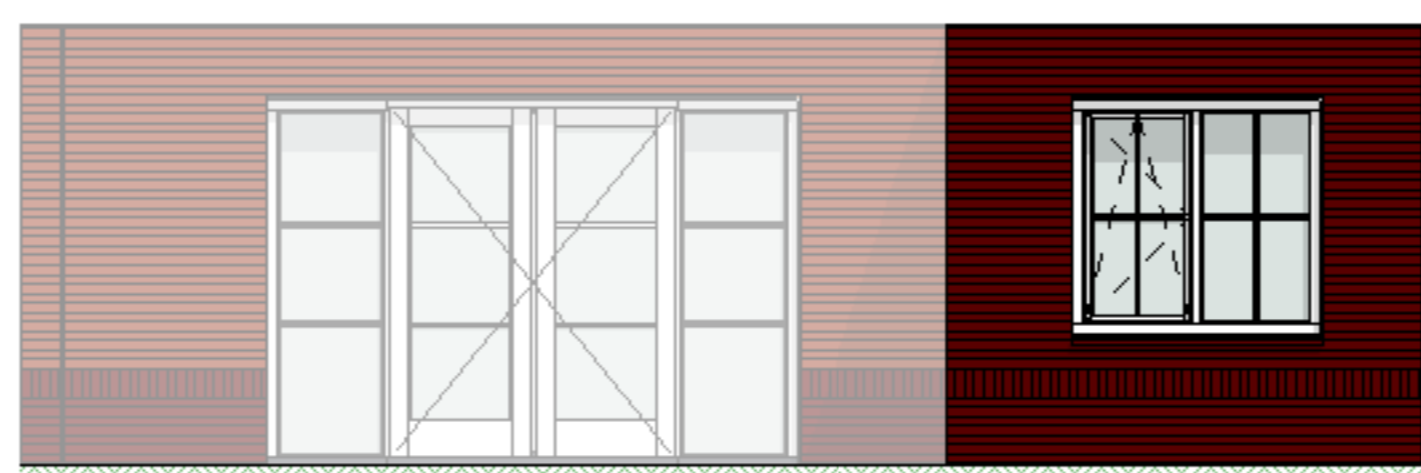

20-10 extra gevelkozijn achtergevel voorzien van een borstwering



20-14 gevelkozijn voorzien van enkele deur berging voorgevel

WUZ	DATUM	OMSCHRIJVING

		Berekenaar: Postbus: Contact:	Tel: 074-225500 Fax: 074-225501 E-mail: info@weboma.nl www.weboma.nl
OPDRACHTGEVER:	PROJECT:	ONDERDEEL:	FORMaat: A2 OEF: CONTIN: TEGENING NR:
3D woningin Noordover Den Haag	Werkopstelling diverse (ruwbouw) opbouw 271 kwp woningen	148	148 VK100