


Ontwikkeling door derden

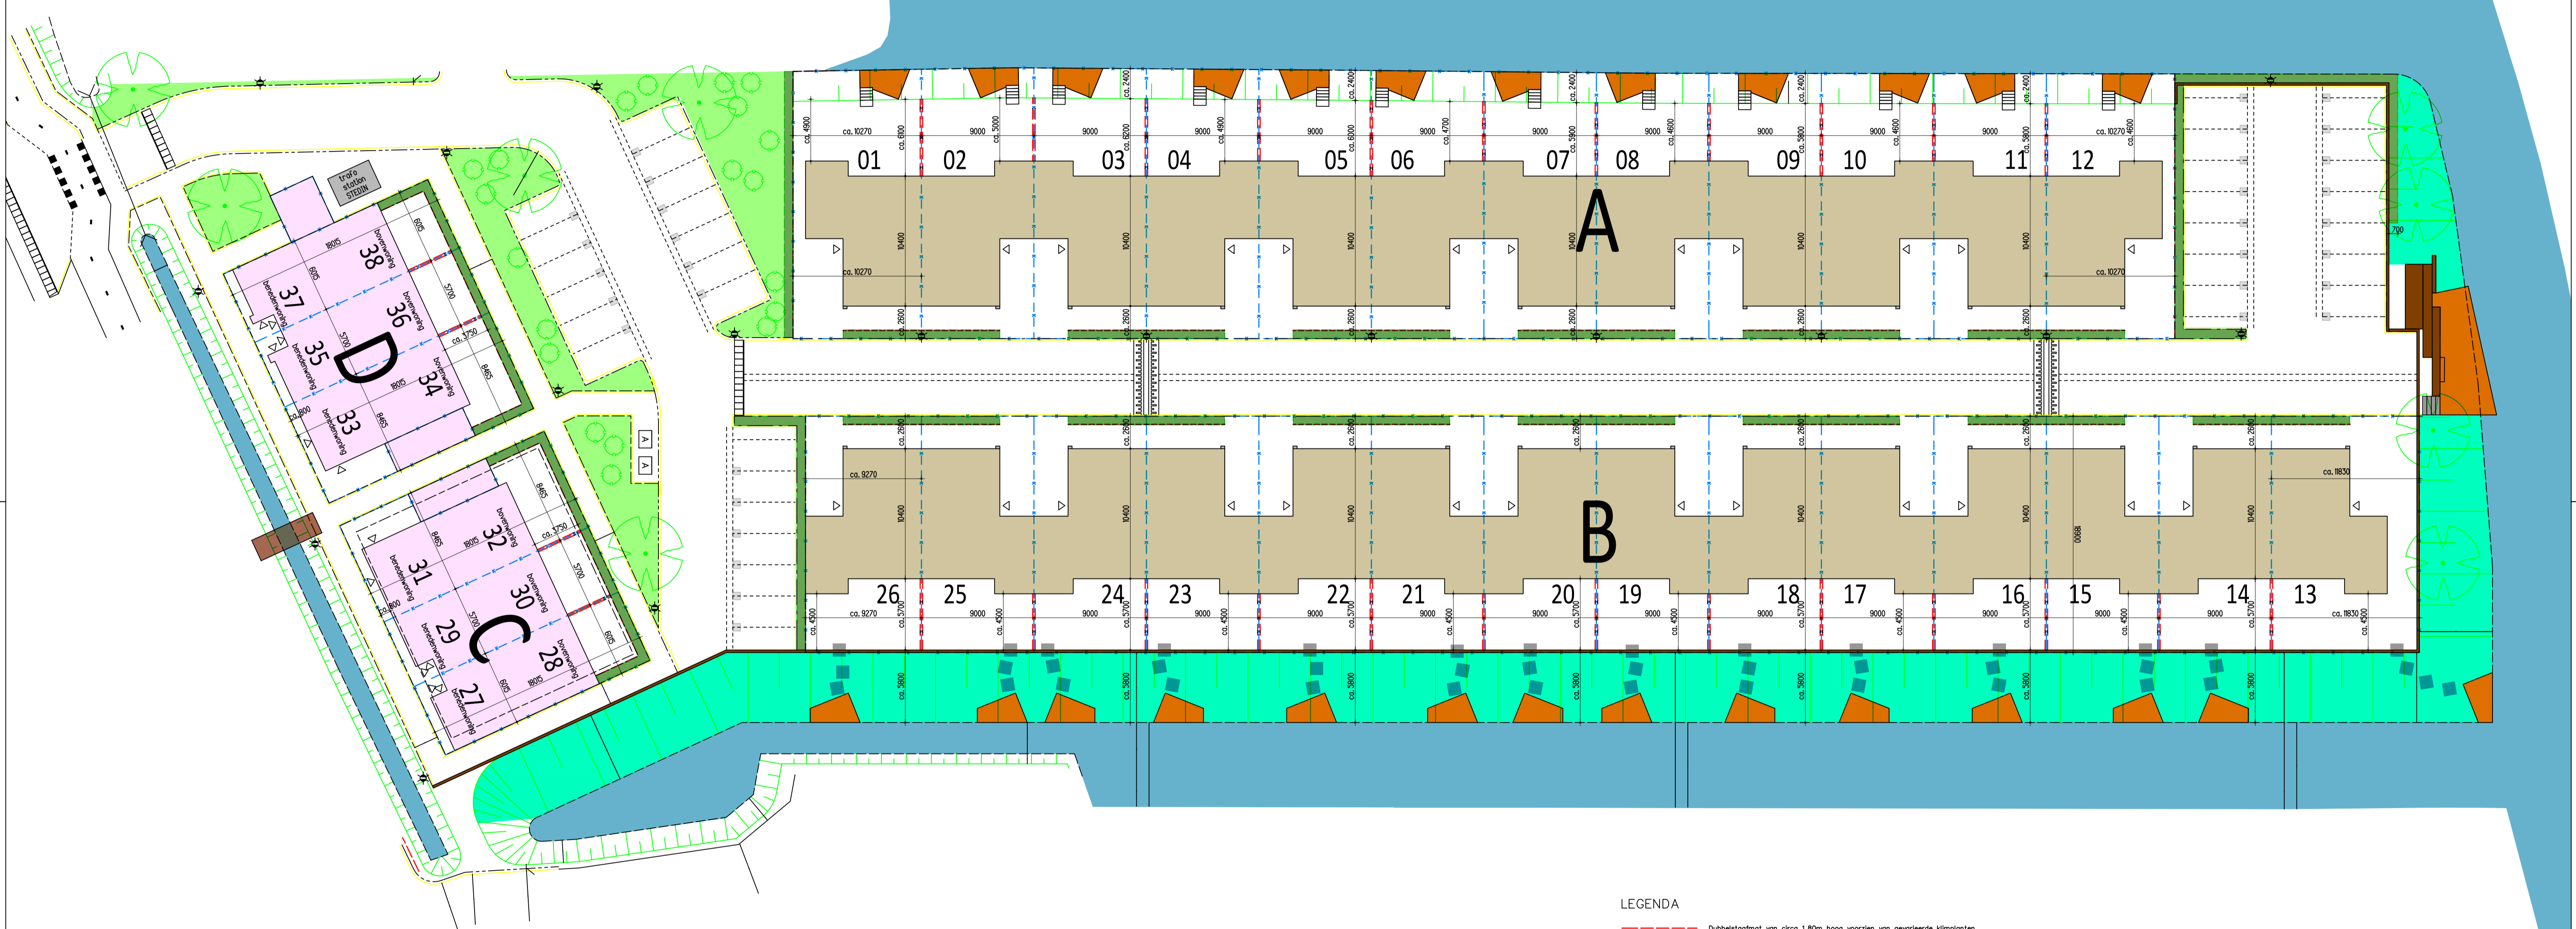

LEGENDA

- Dubbelstaafmat van circa 1,80m hoog voorzien van gevarieerde klimplanten
- Dubbelstaafmat voorzien van gevarieerde klimplanten, hoogte: verloopt circa 1,80m (gevel) naar circa 1,40m (waterkant)
- Dubbelstaafmat, hoogte: circa 0,80m
- Beukenhaag
- Vonder
- Stoptegels, betontegels
- ▽ Entree woning
- ✱ Lichtmast
- A Rolcontainer, restafval, type: n.t.b.
- Water
- Natuurvriendelijke oever
- Sierheester, soort: n.t.b.
- Solitaire sierheeste, soort: n.t.b.
- Boom, soort: n.t.b.
- Bouwnummers
- Bloknummers

A U/m D

Weboma <i>bouwt aan geluk</i>		Bezoekadres: Stoelmatter 16 2292 JL Wateringen	Postbus: 245 2290 AE Wateringen	Contact: Tel. 0174 - 235 600 Fax. 0174 - 235 601 info@weboma.nl www.weboma.nl
OPDRACHTGEVER:		FORMAAT: A1		
PROJECT: 36 woningen Noordover Den Haag		GET: MaNie		
ONDERDEEL: Situatie voorzien van blok- en bouwnummering		SCHAAL: 1:250		
		DATUM: 01-12-2020		
		STATUS: _____		
		TEKENING NR.: 501		
		WERKNUMMER: 748		

van deze tekening bezitten wij het auteursrecht, zij mag niet zonder onze toestemming worden gebruikt, vernietigd of aan derden ter beschikking worden gesteld